




申請地：富山県 中新山郡上市町 湯上野地内

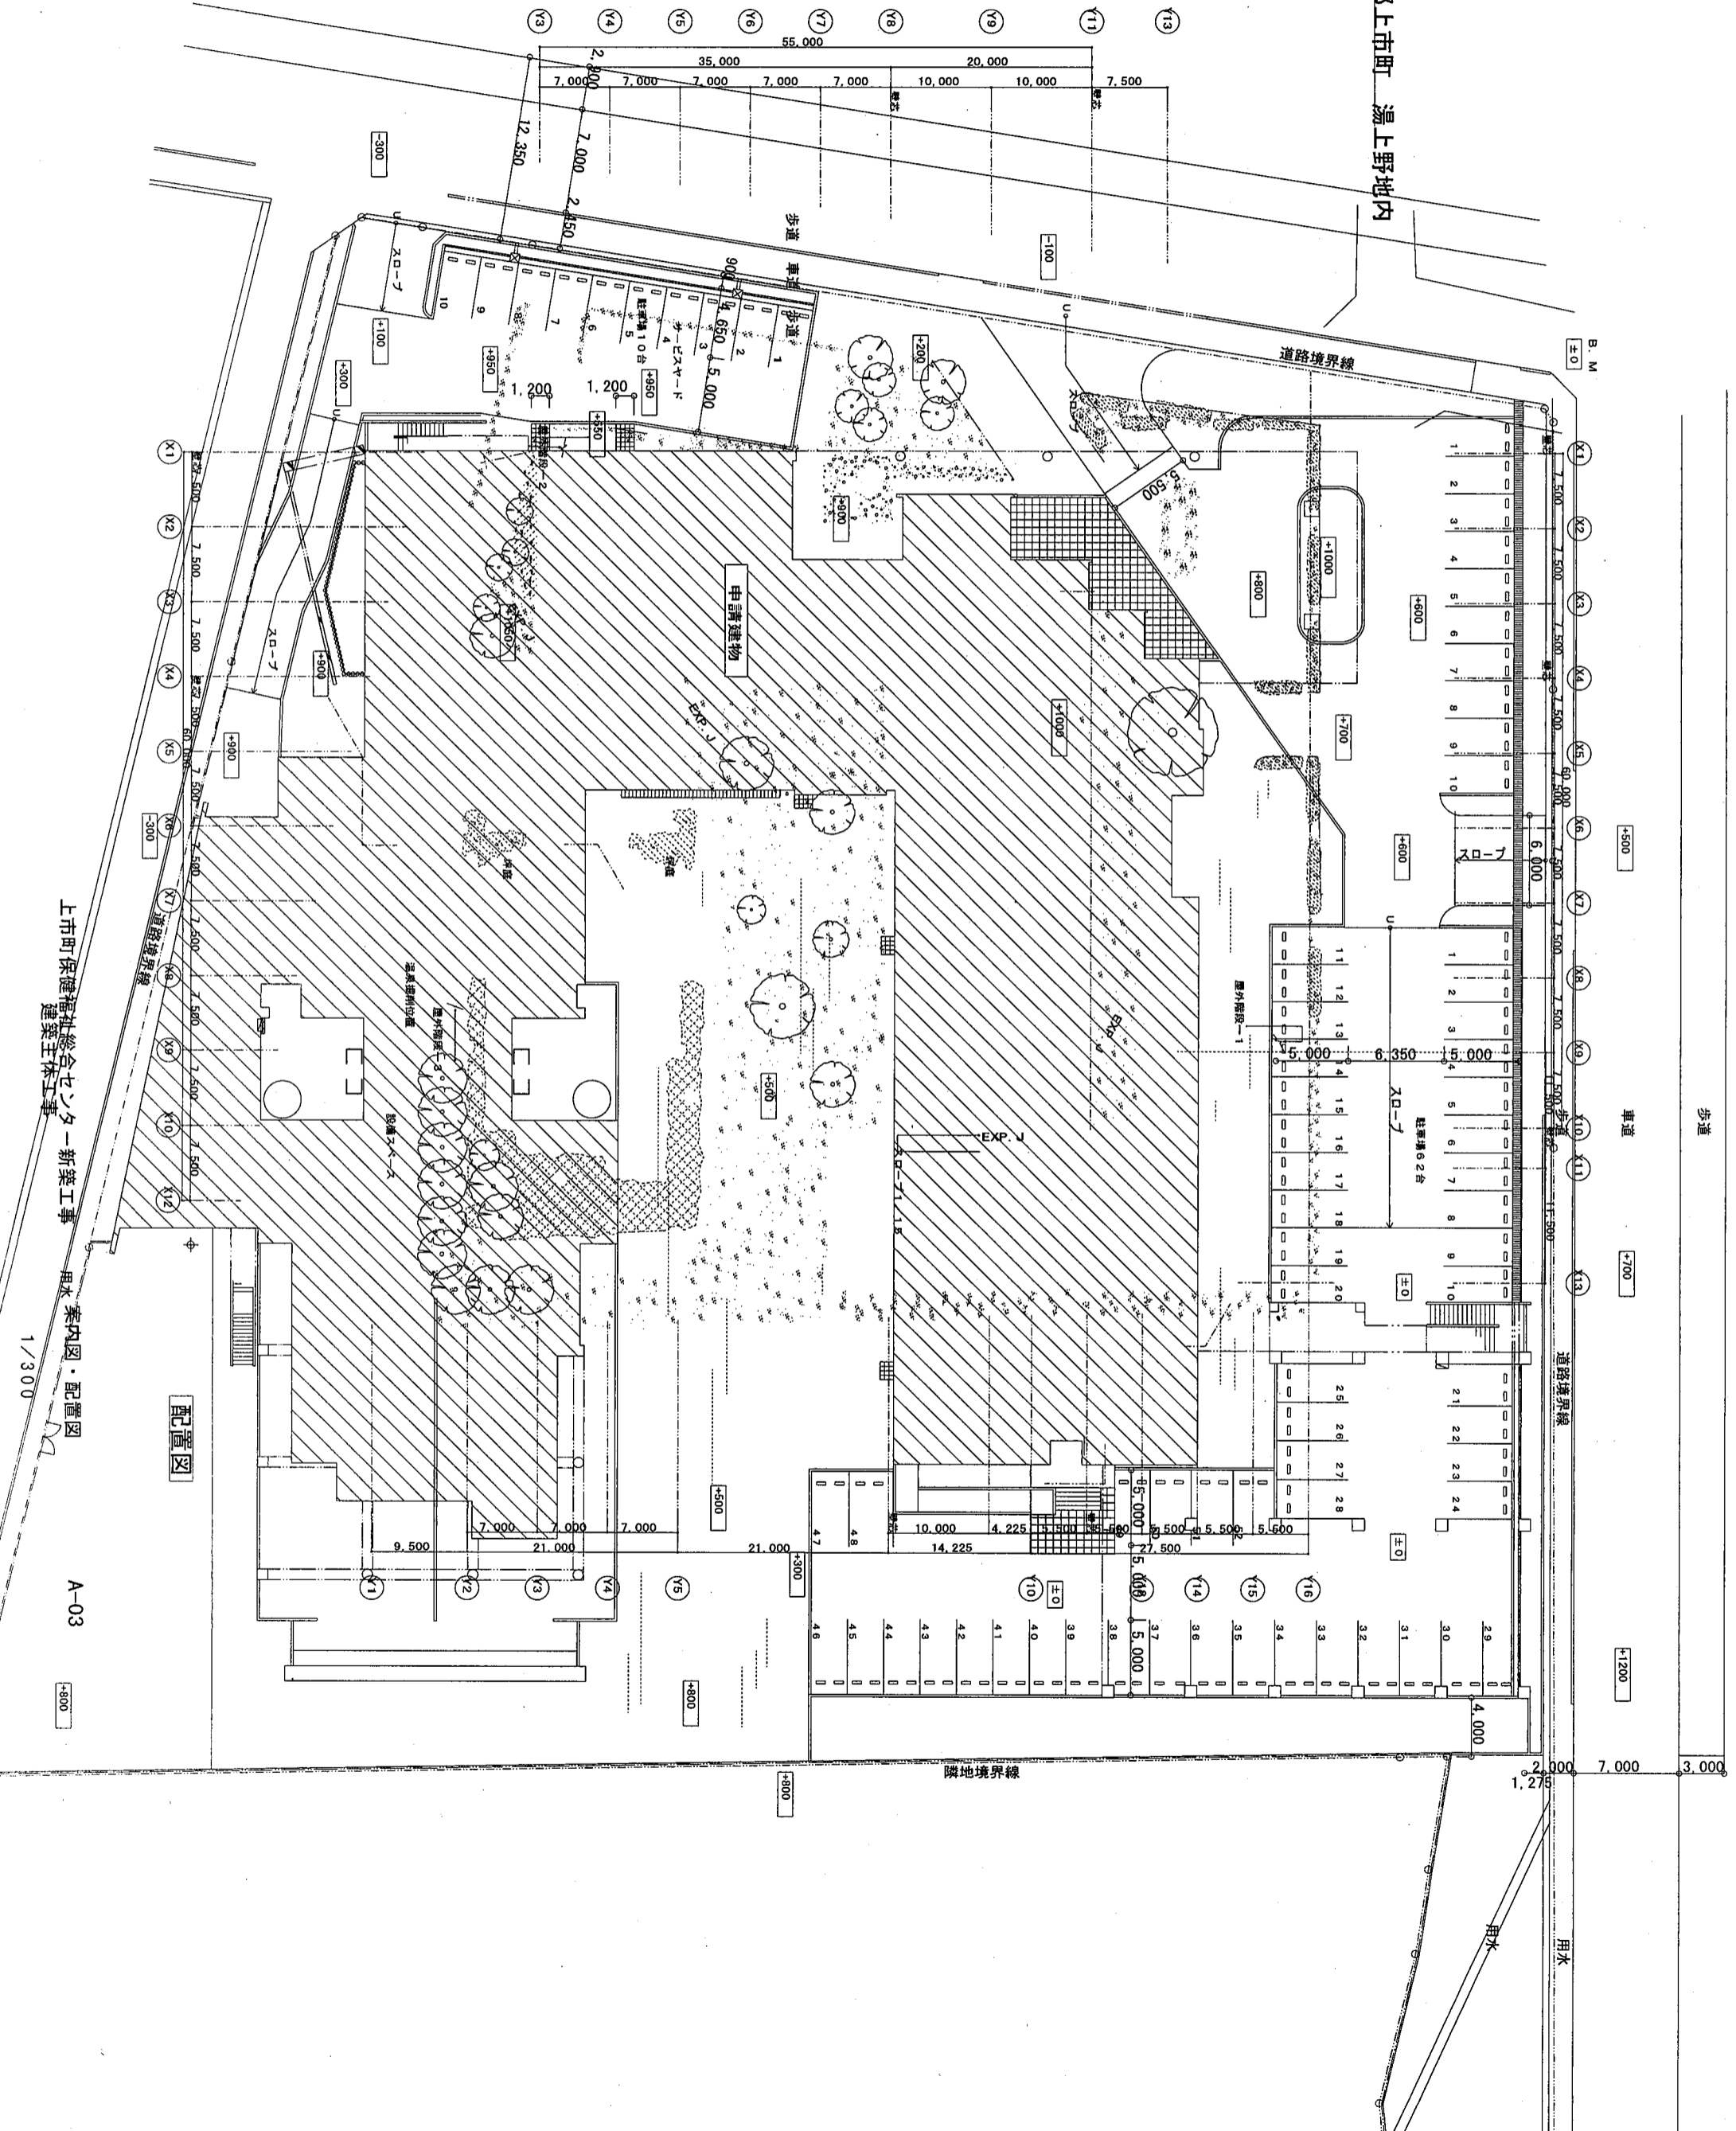

上市町保健福祉総合センター新築工事  
建築主体工事

配置図  
1/300

A-03

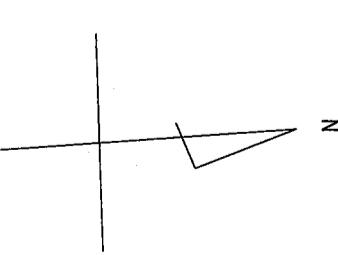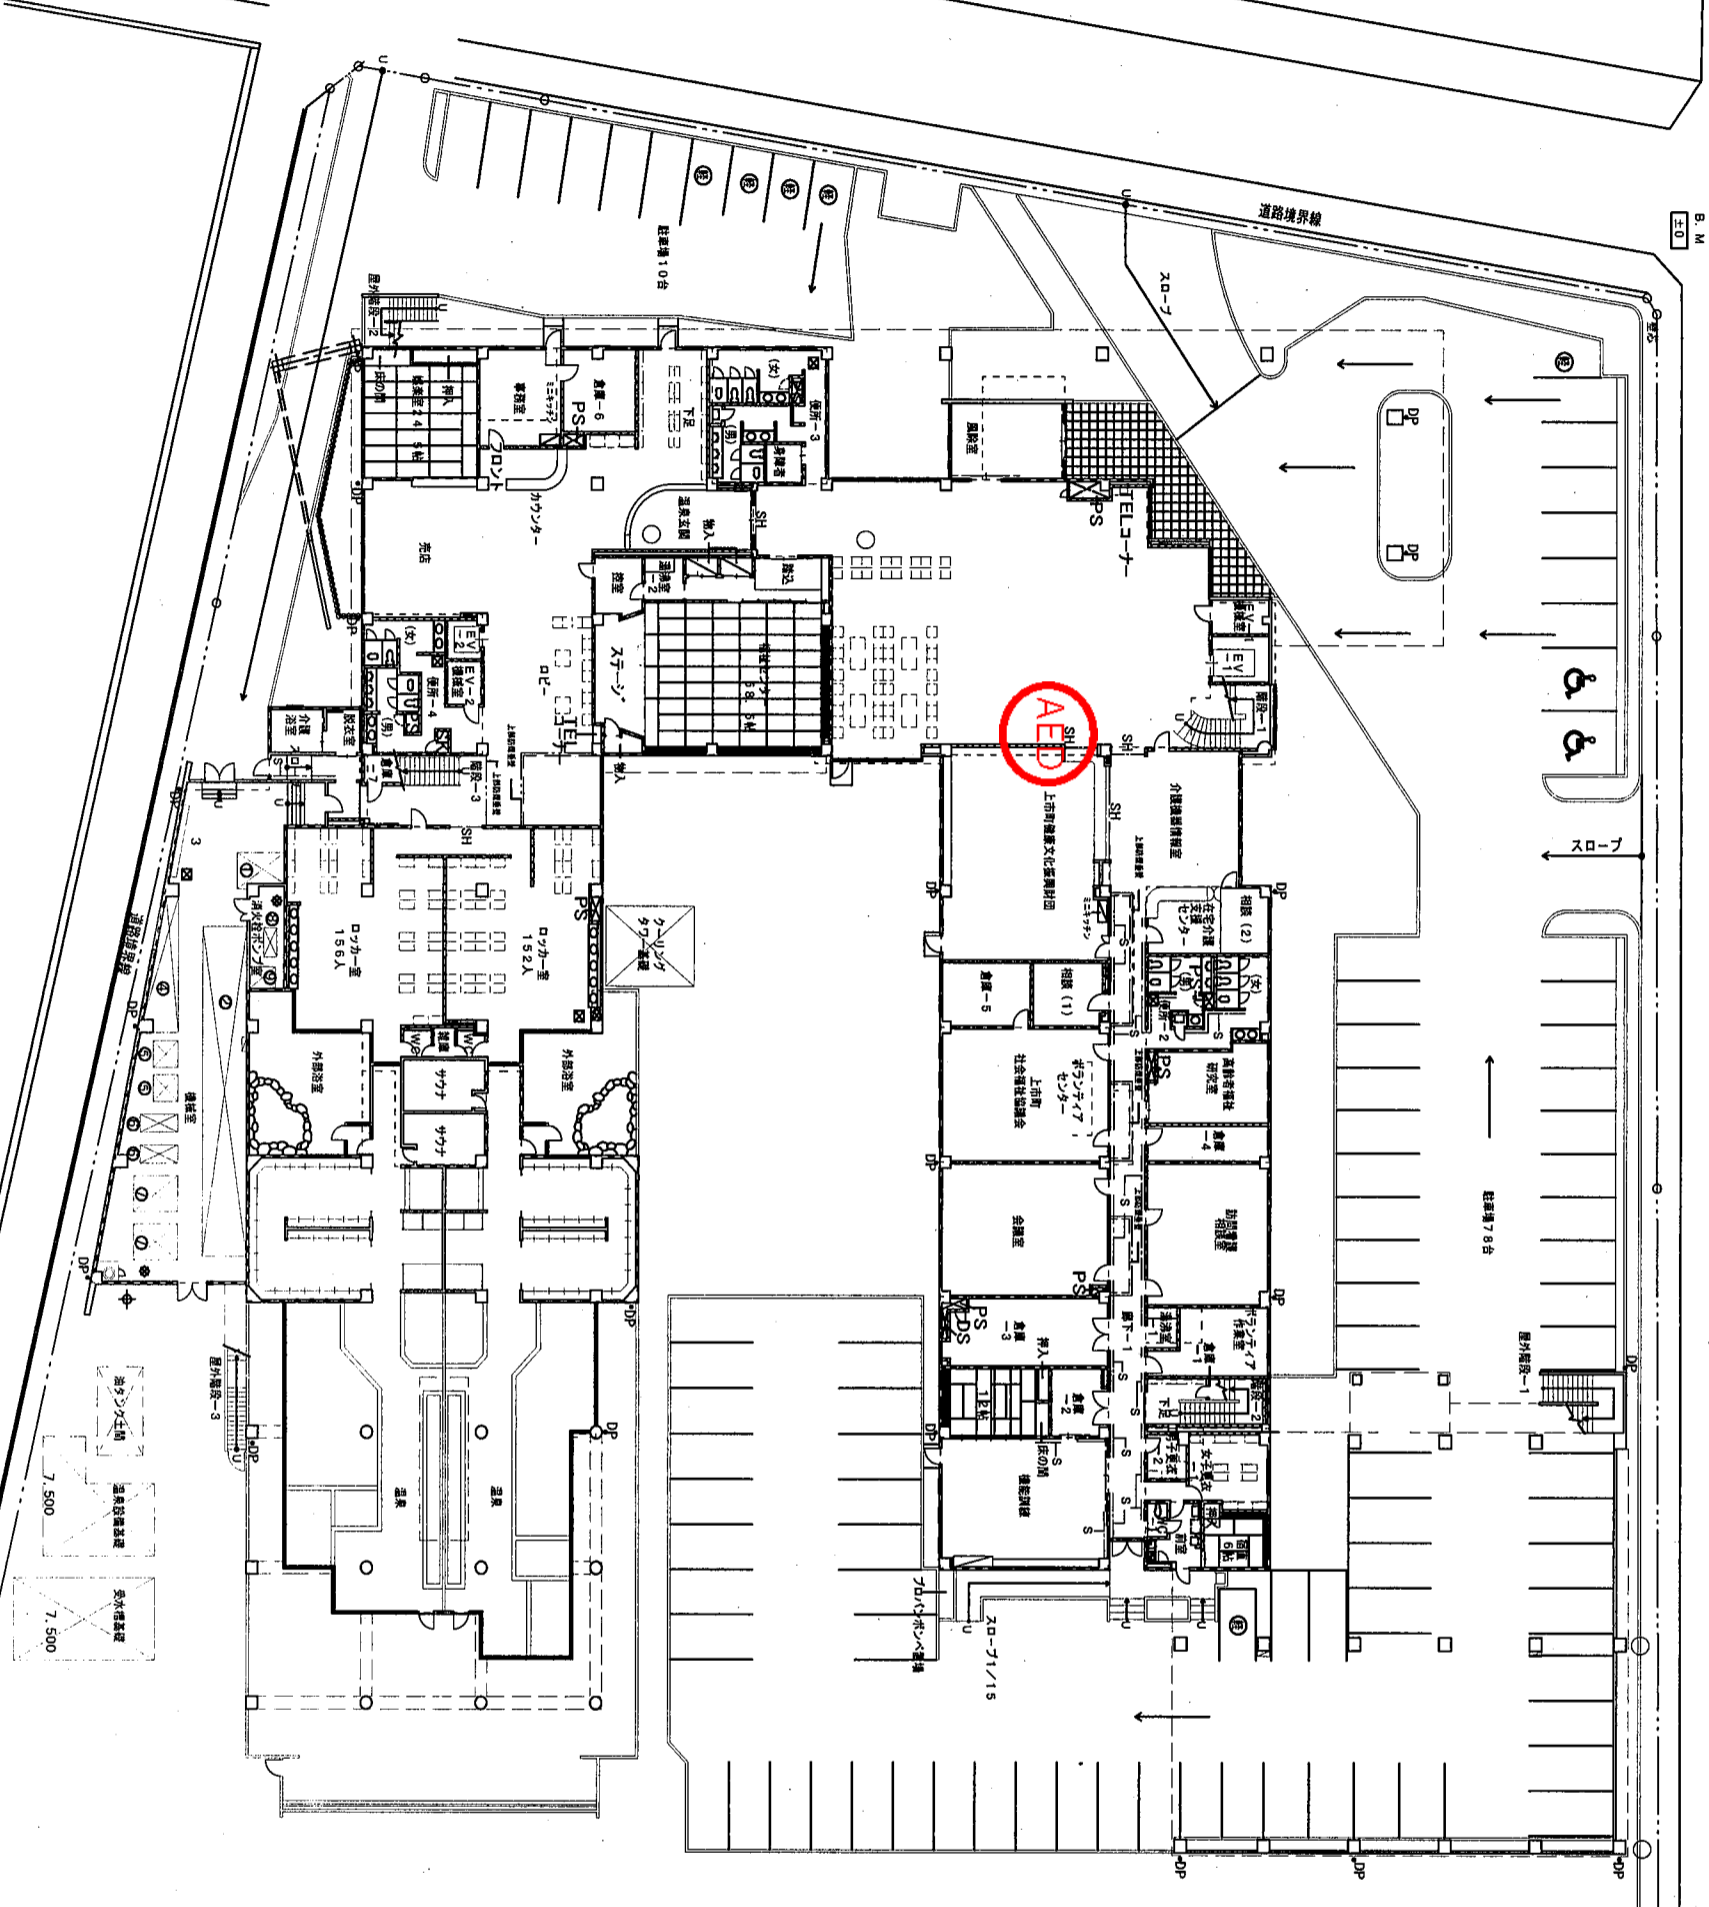


面積表

2F	2,251.5㎡
1F	3,070.3㎡
交流ラザ	5,321.8㎡
	656.0㎡
合計	5,977.8㎡

上市町 建設課

工事名 保健福祉総合センター  
 図面名 1階平面図

年月日  
 縮尺 1/1000  
 図面番号  
 枚ノ内

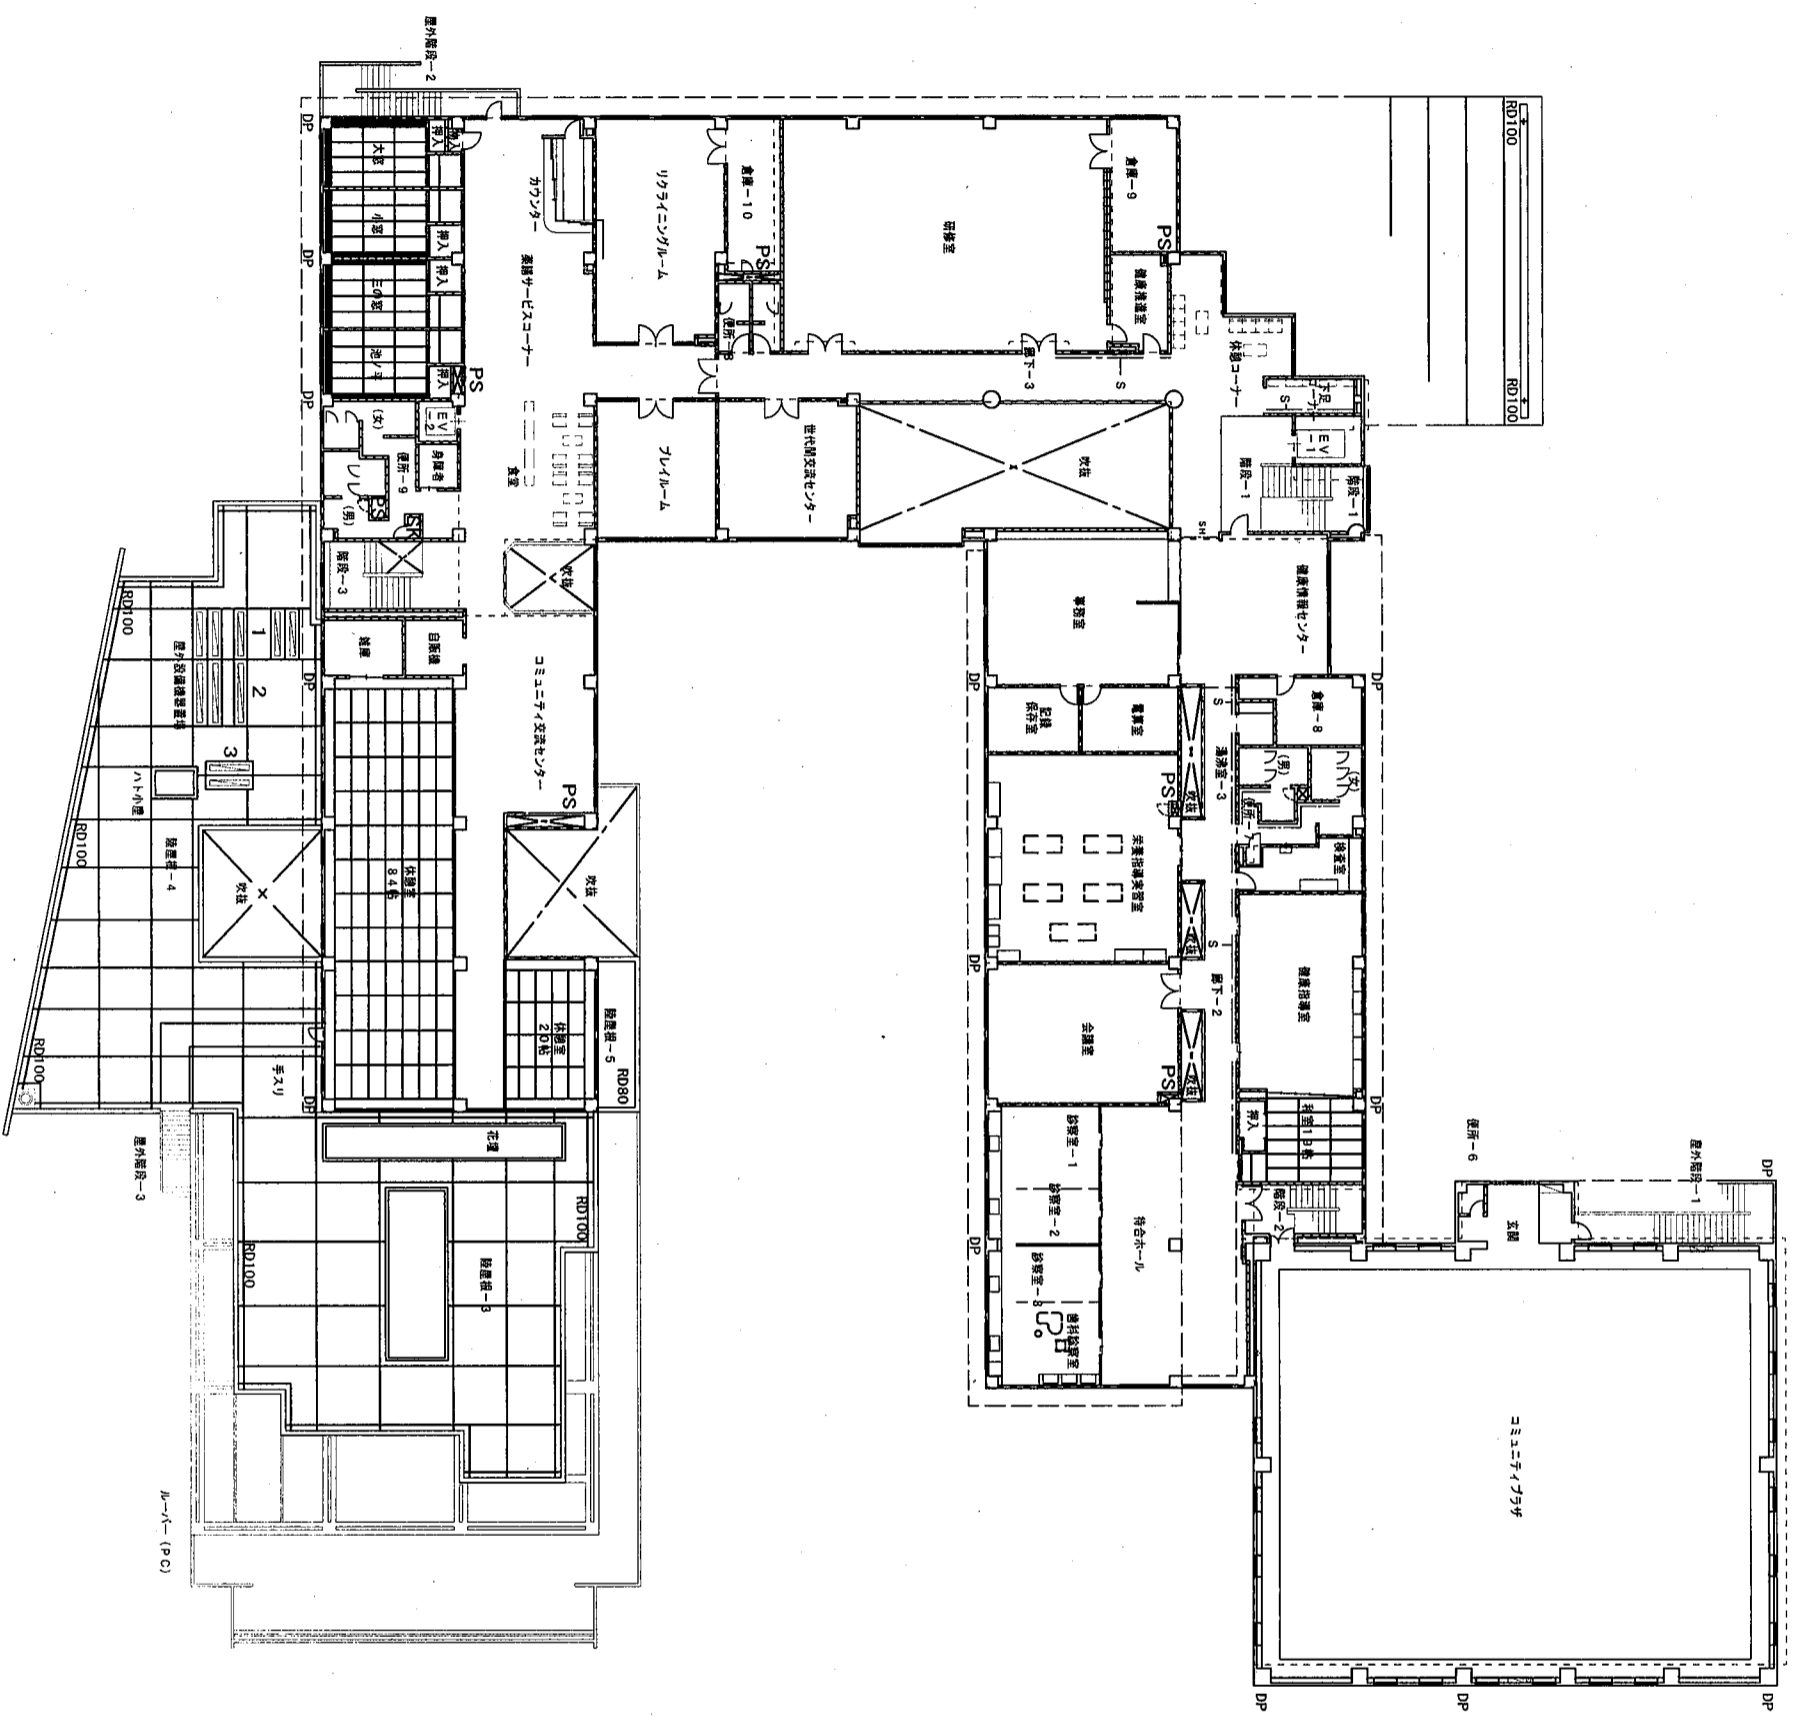

2階平面図