

REVISION	
DATE	
DATE	
DATE	
DATE	
DATE	
DATE	
DATE	

APPD. CHKD. DWN. JOBNAME



上市中央小学校本館

1階・中2階平面図

A-07

枚/内

SCALE	A1: 1/100 A3: 1/200
TITLE	1階・中2階平面図
NO.	A-07

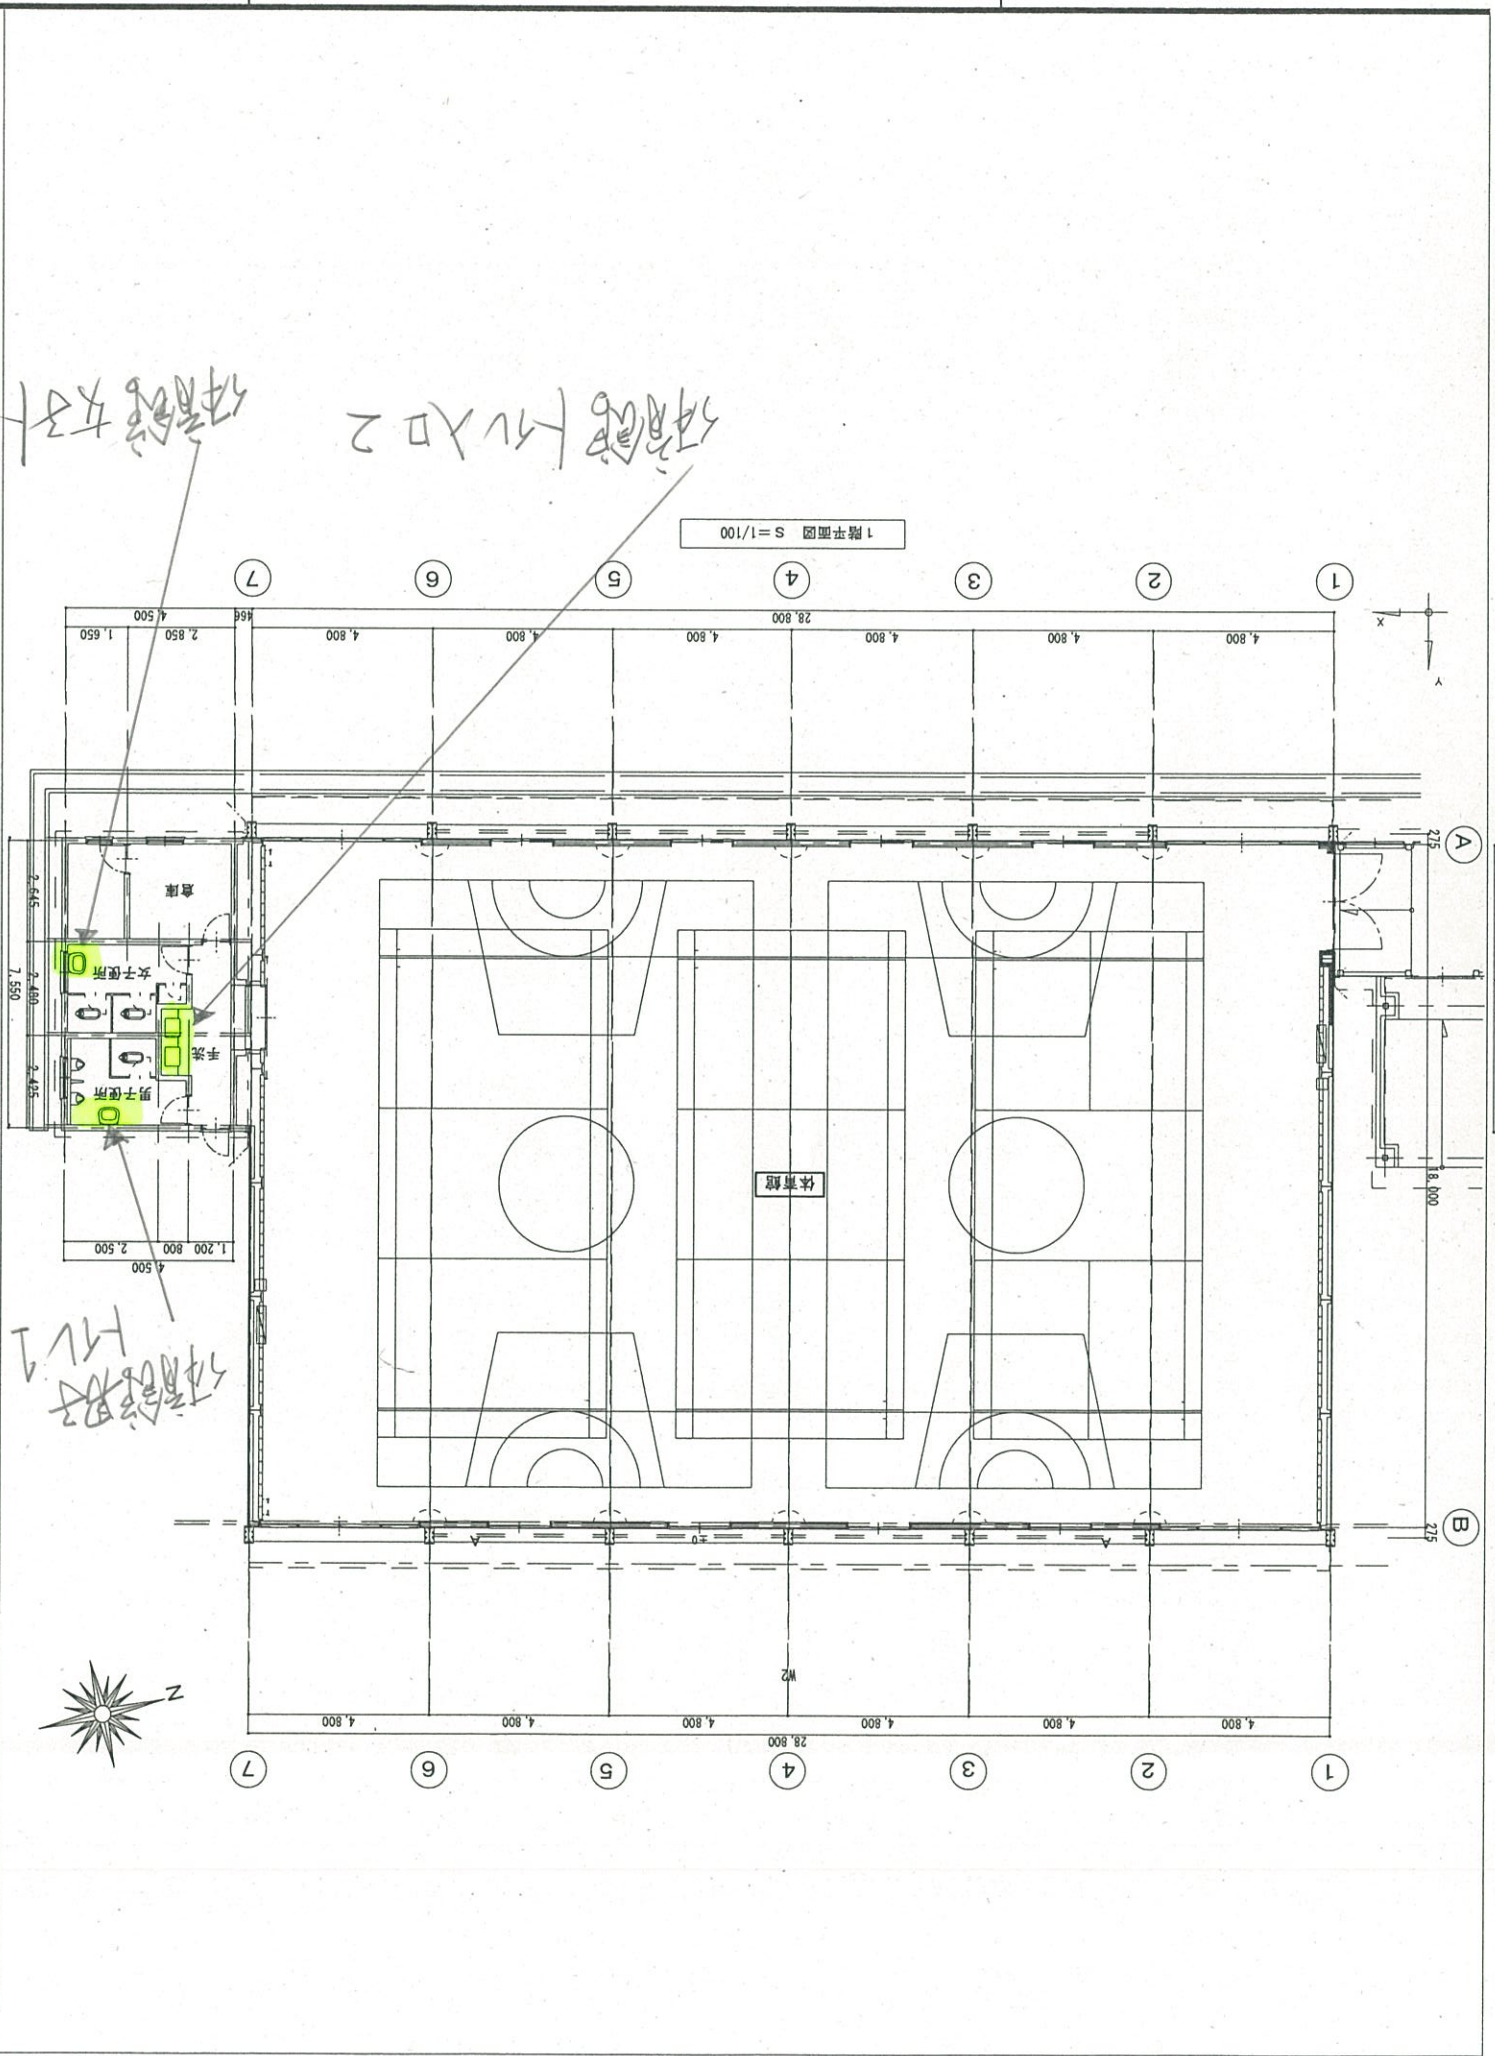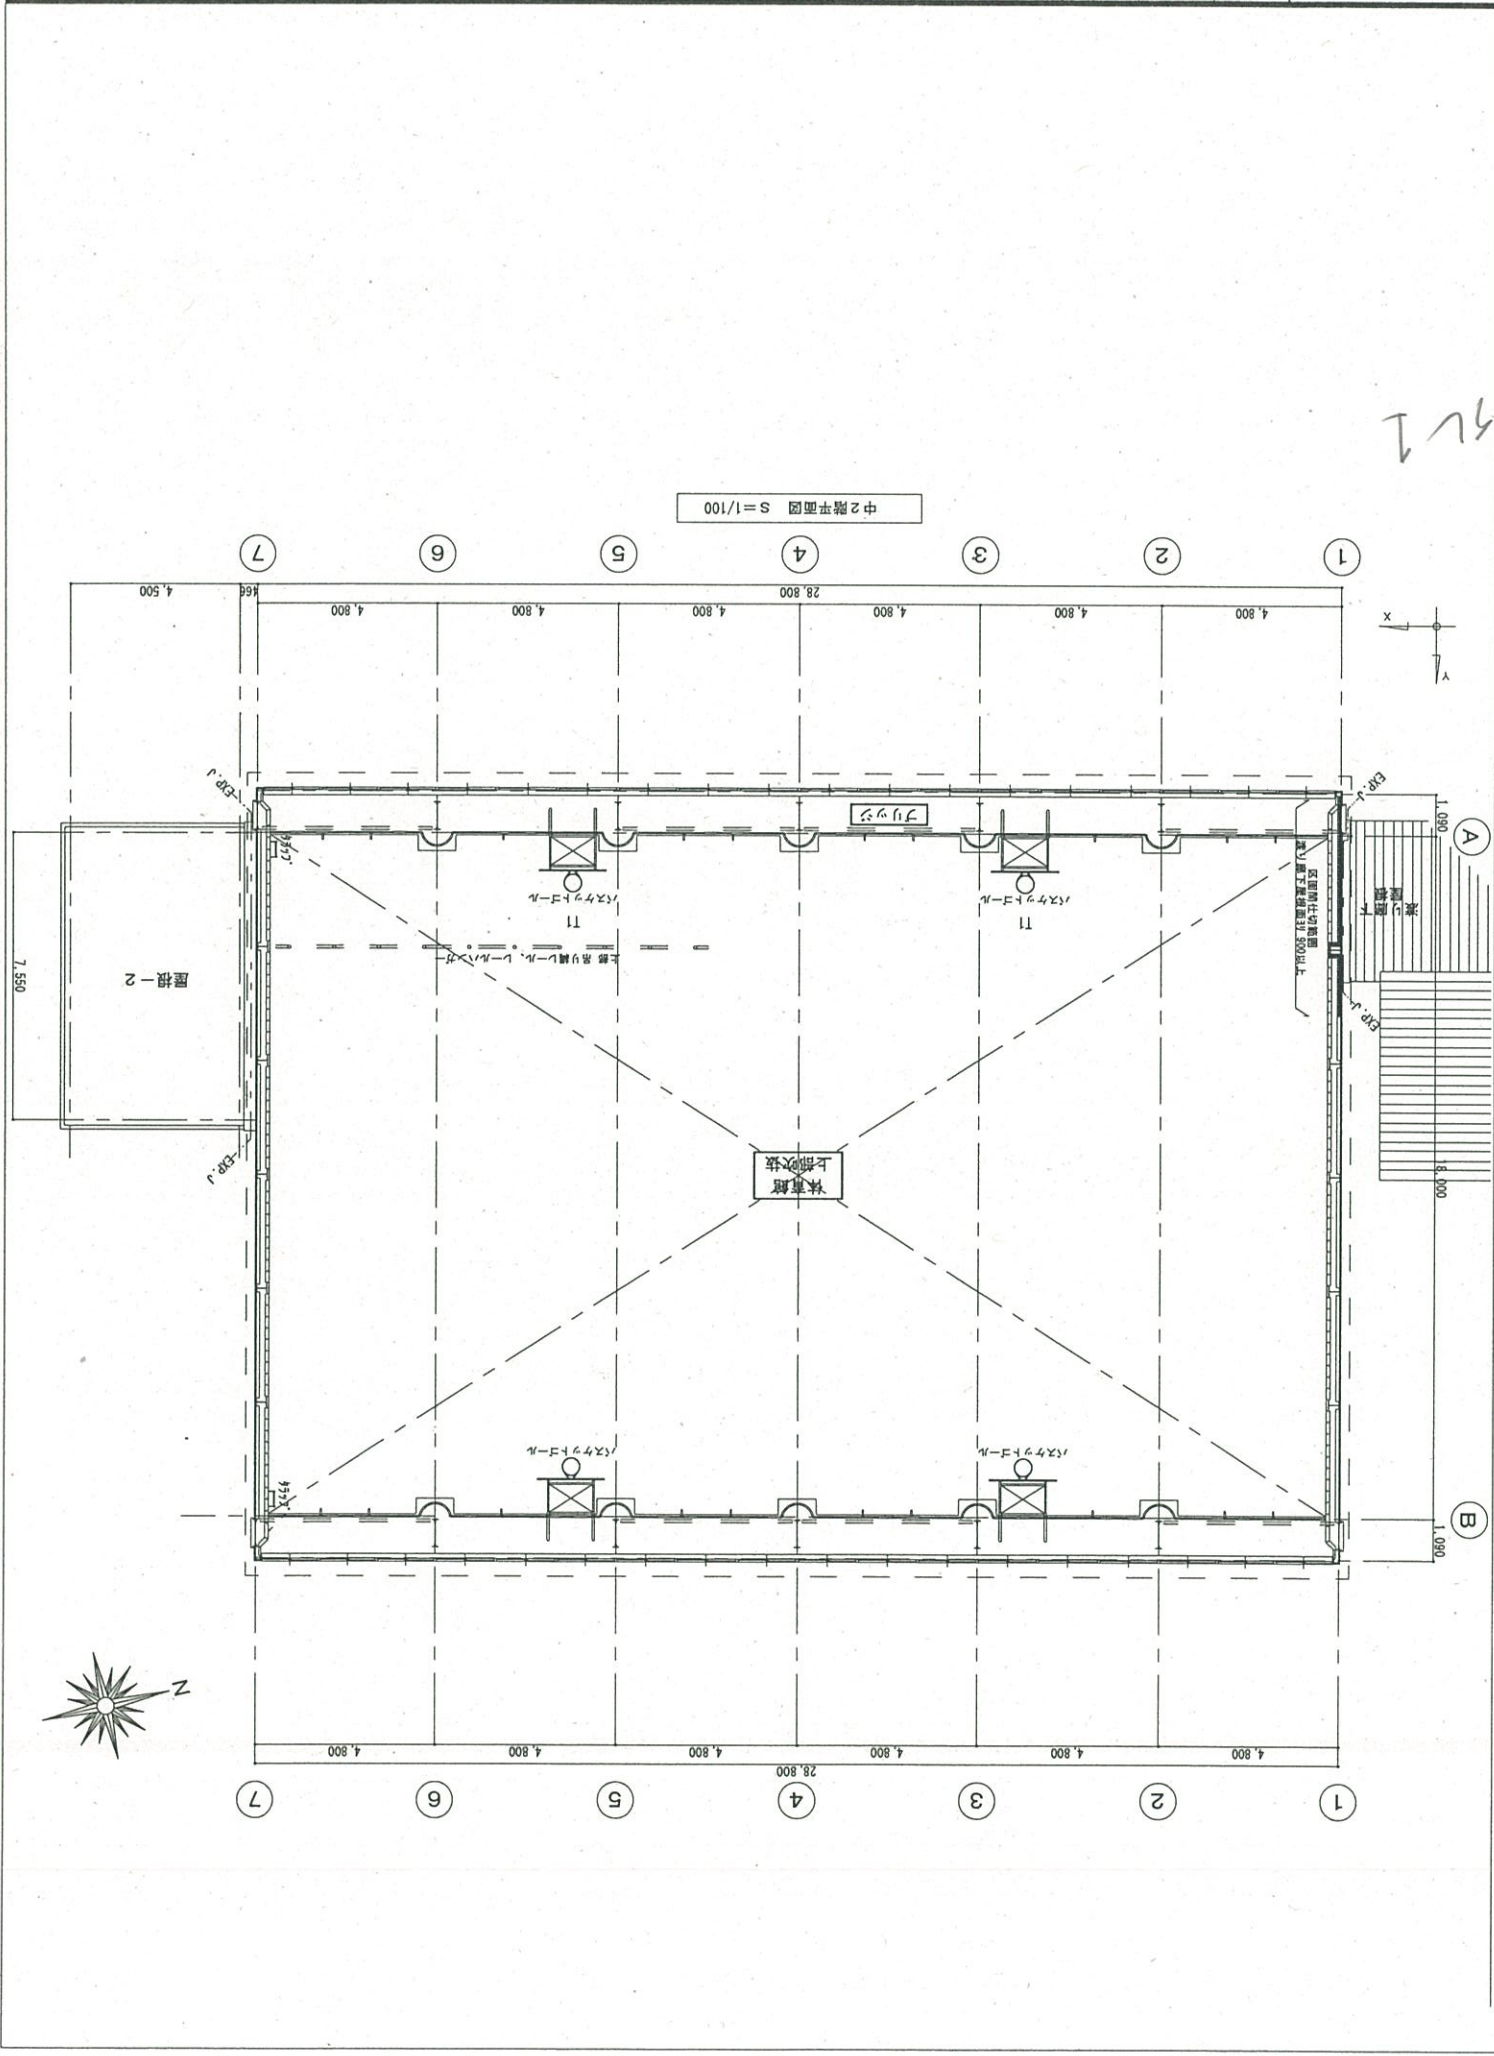

体育館HL入口2  
体育館女子HL1

体育館女子HL1

上町町 財務課

いきがいデザイン室

新設後 平面詳細図

1/50 校の内

工事名称

図面名称

規格

製図


縮尺

年月日



H27.10

図面番号

校の内

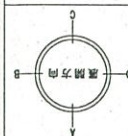

(おたけ家)

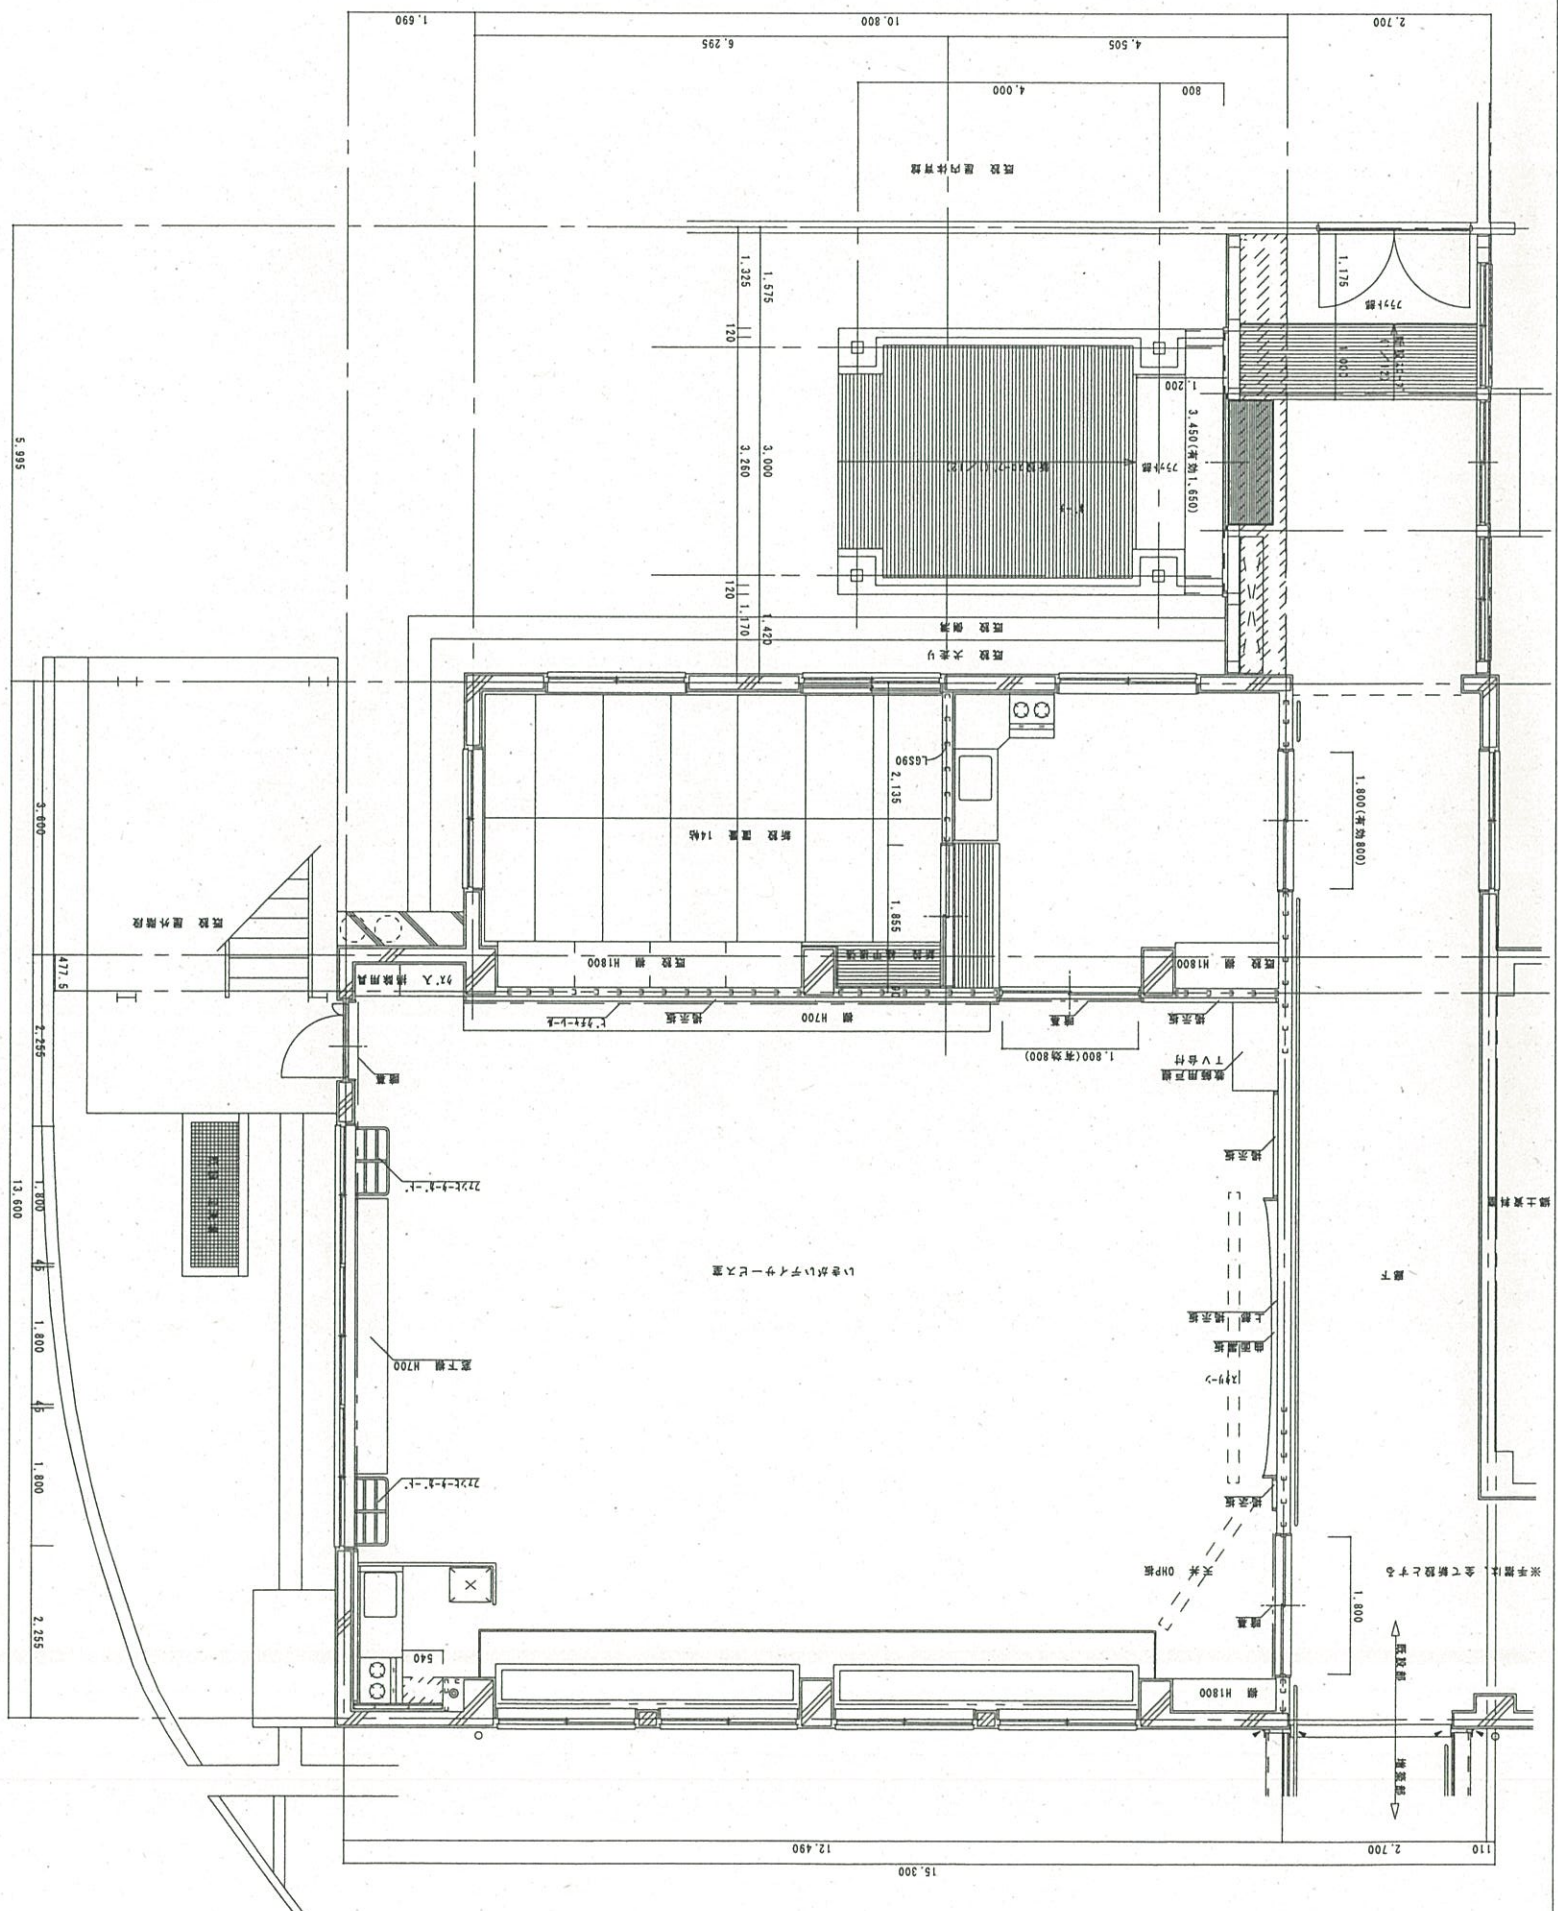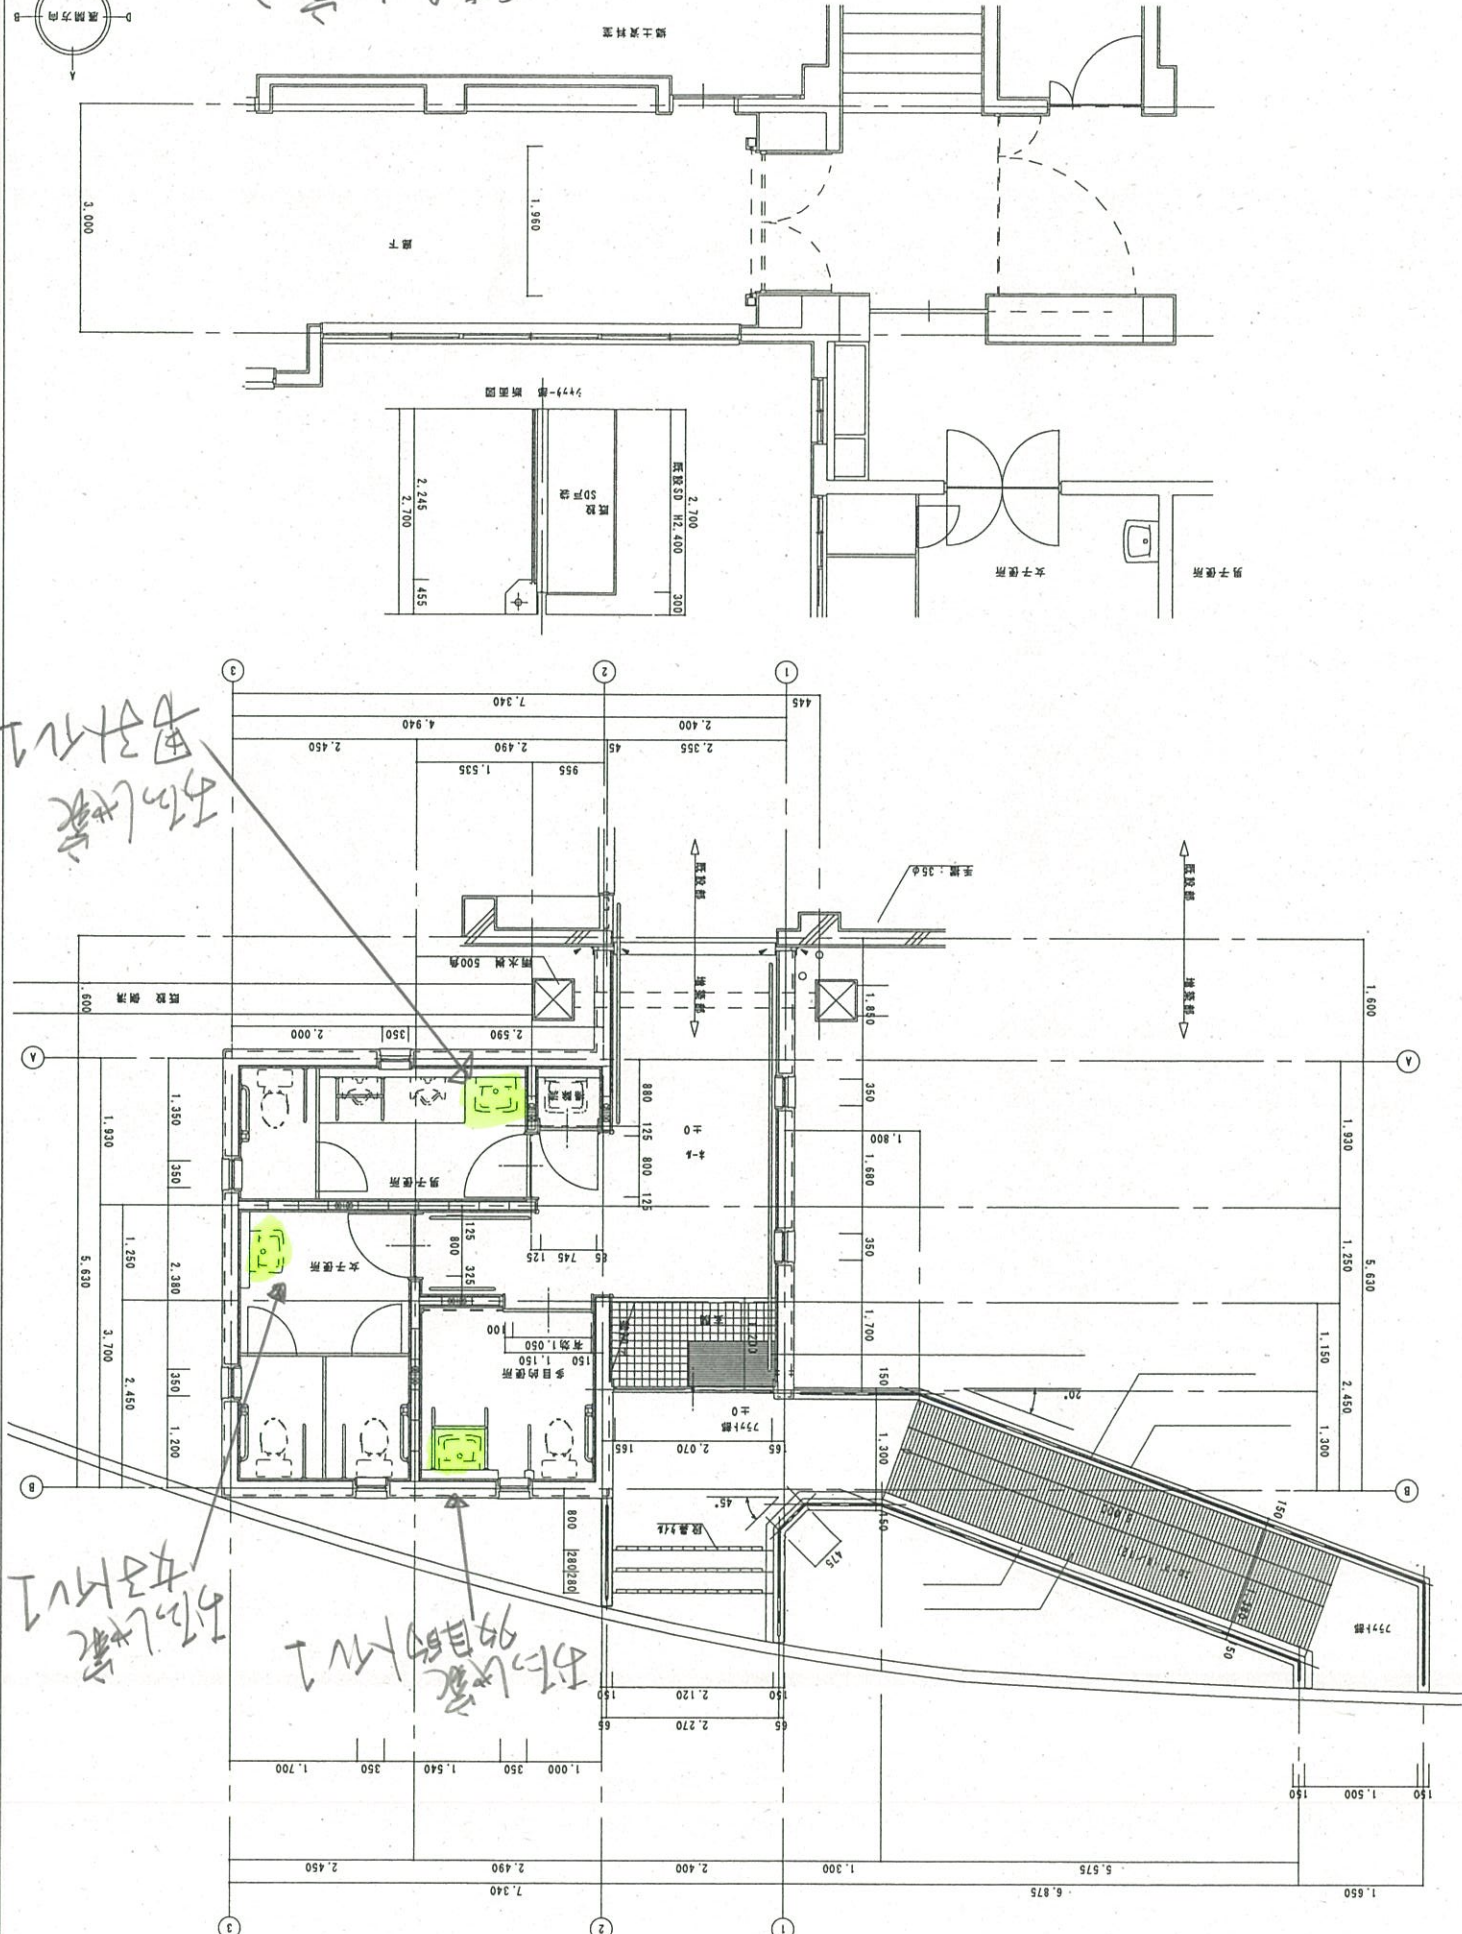

※平面は全て新設とする