



付近見取図 S-NS

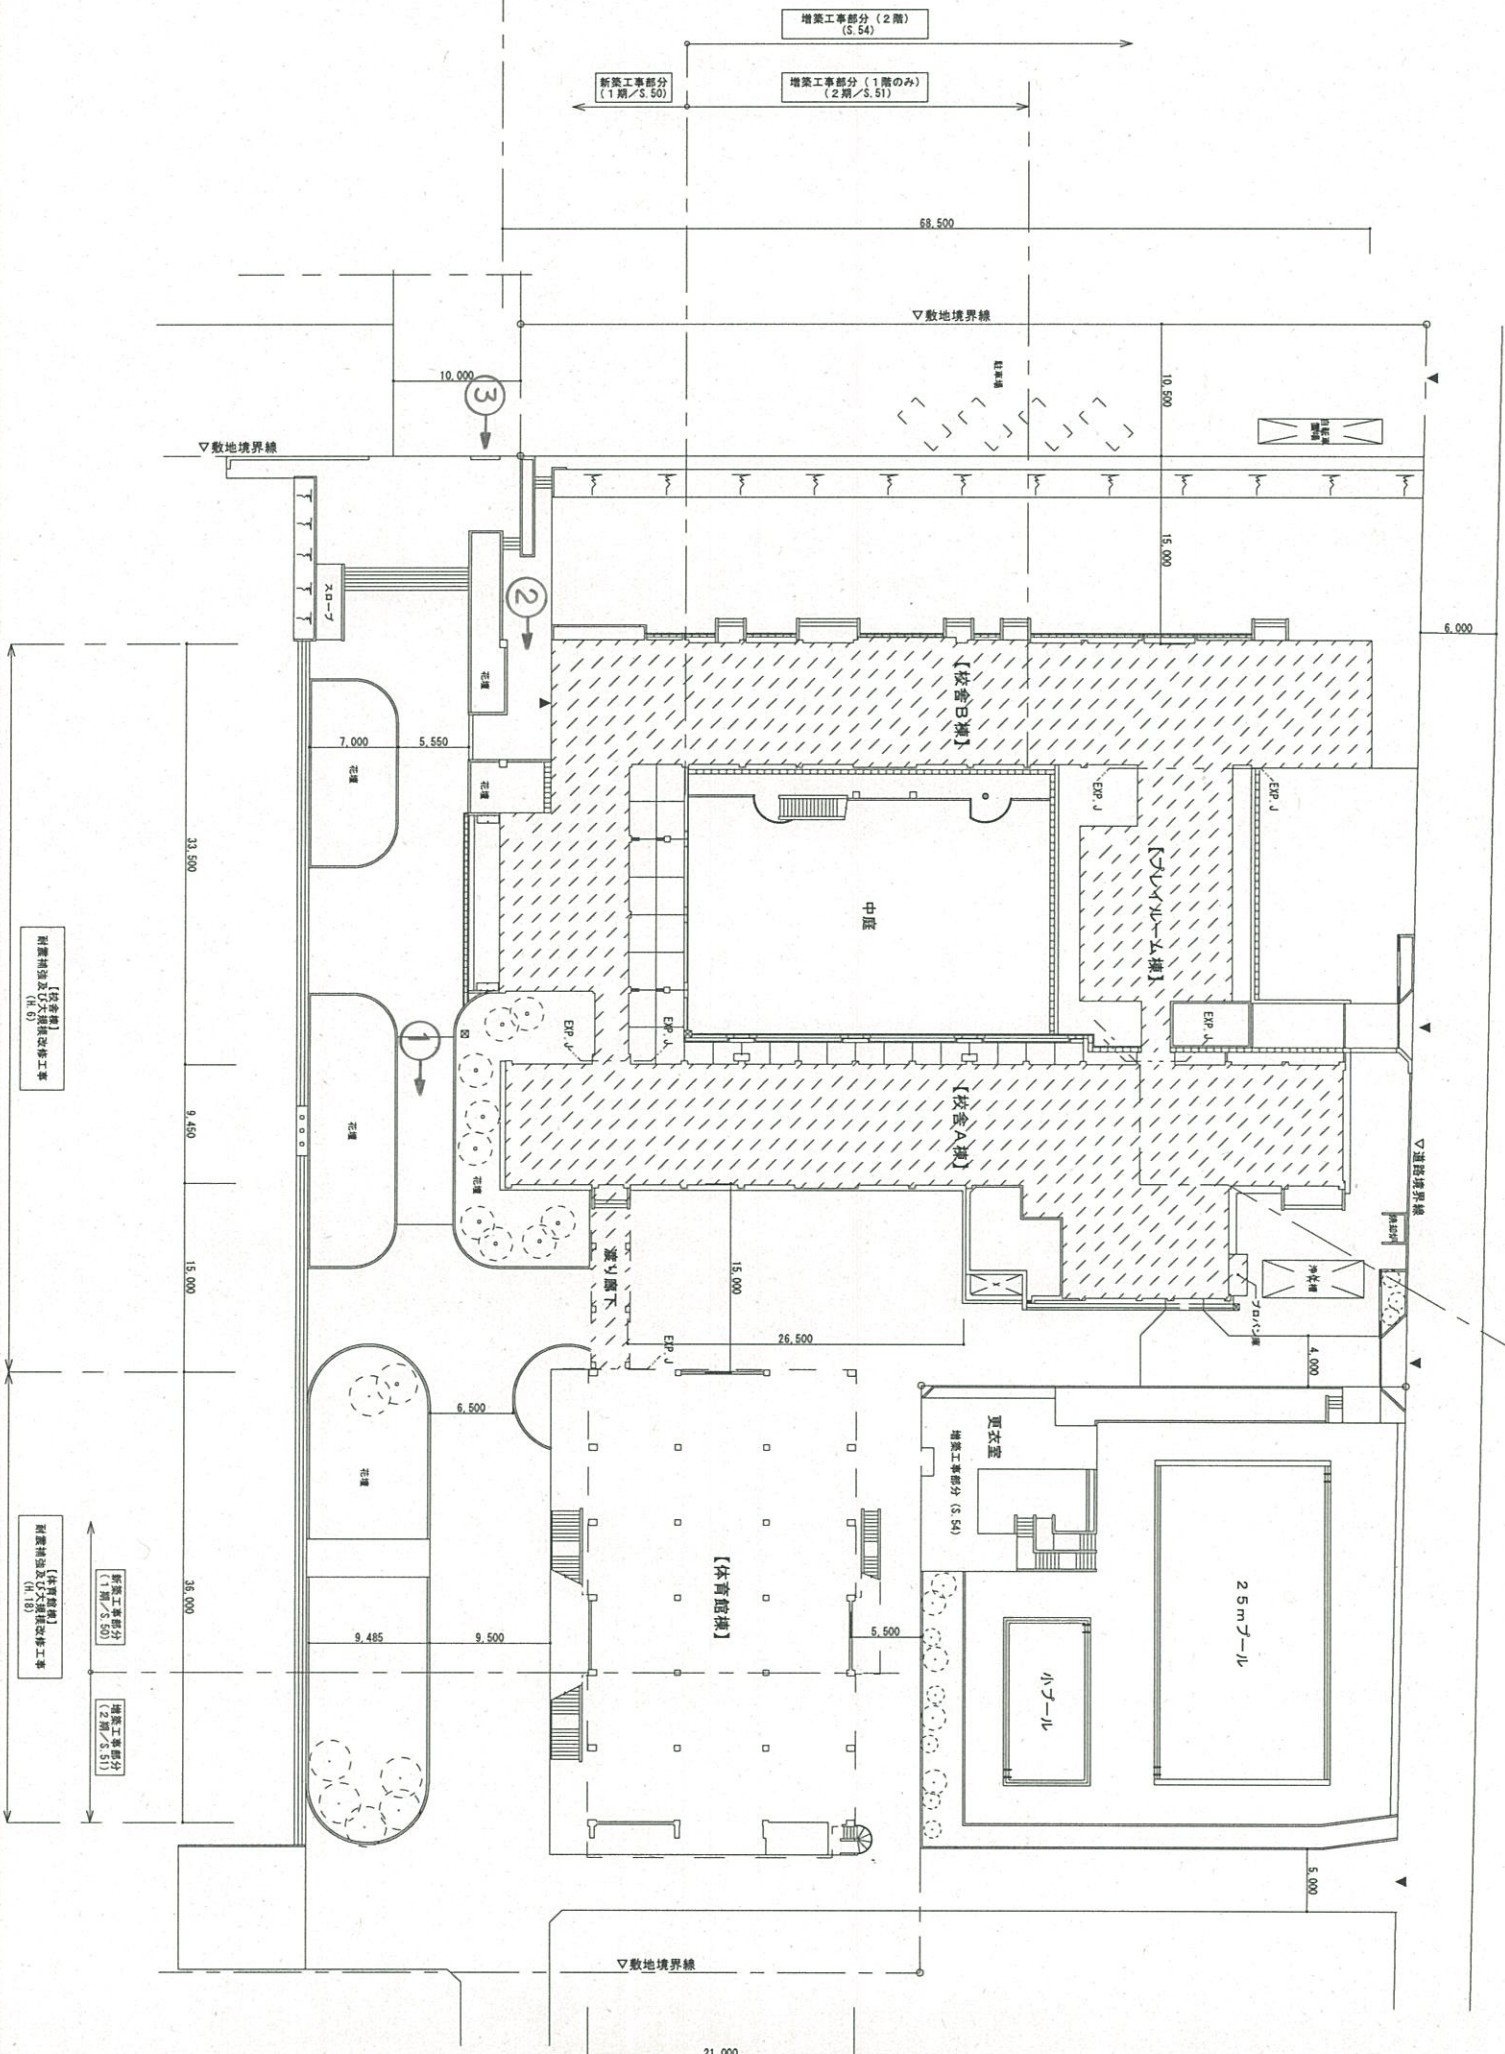


グラウンド

上市町 財務課


REVISION	APPD.	CHKD.	DWN.	JOBNAME	TITLE	NO.
				宮川小学校	配置図	A-02
					配置図	3/14
					SCALE A1: 1/300 A3: 1/600	枚/内

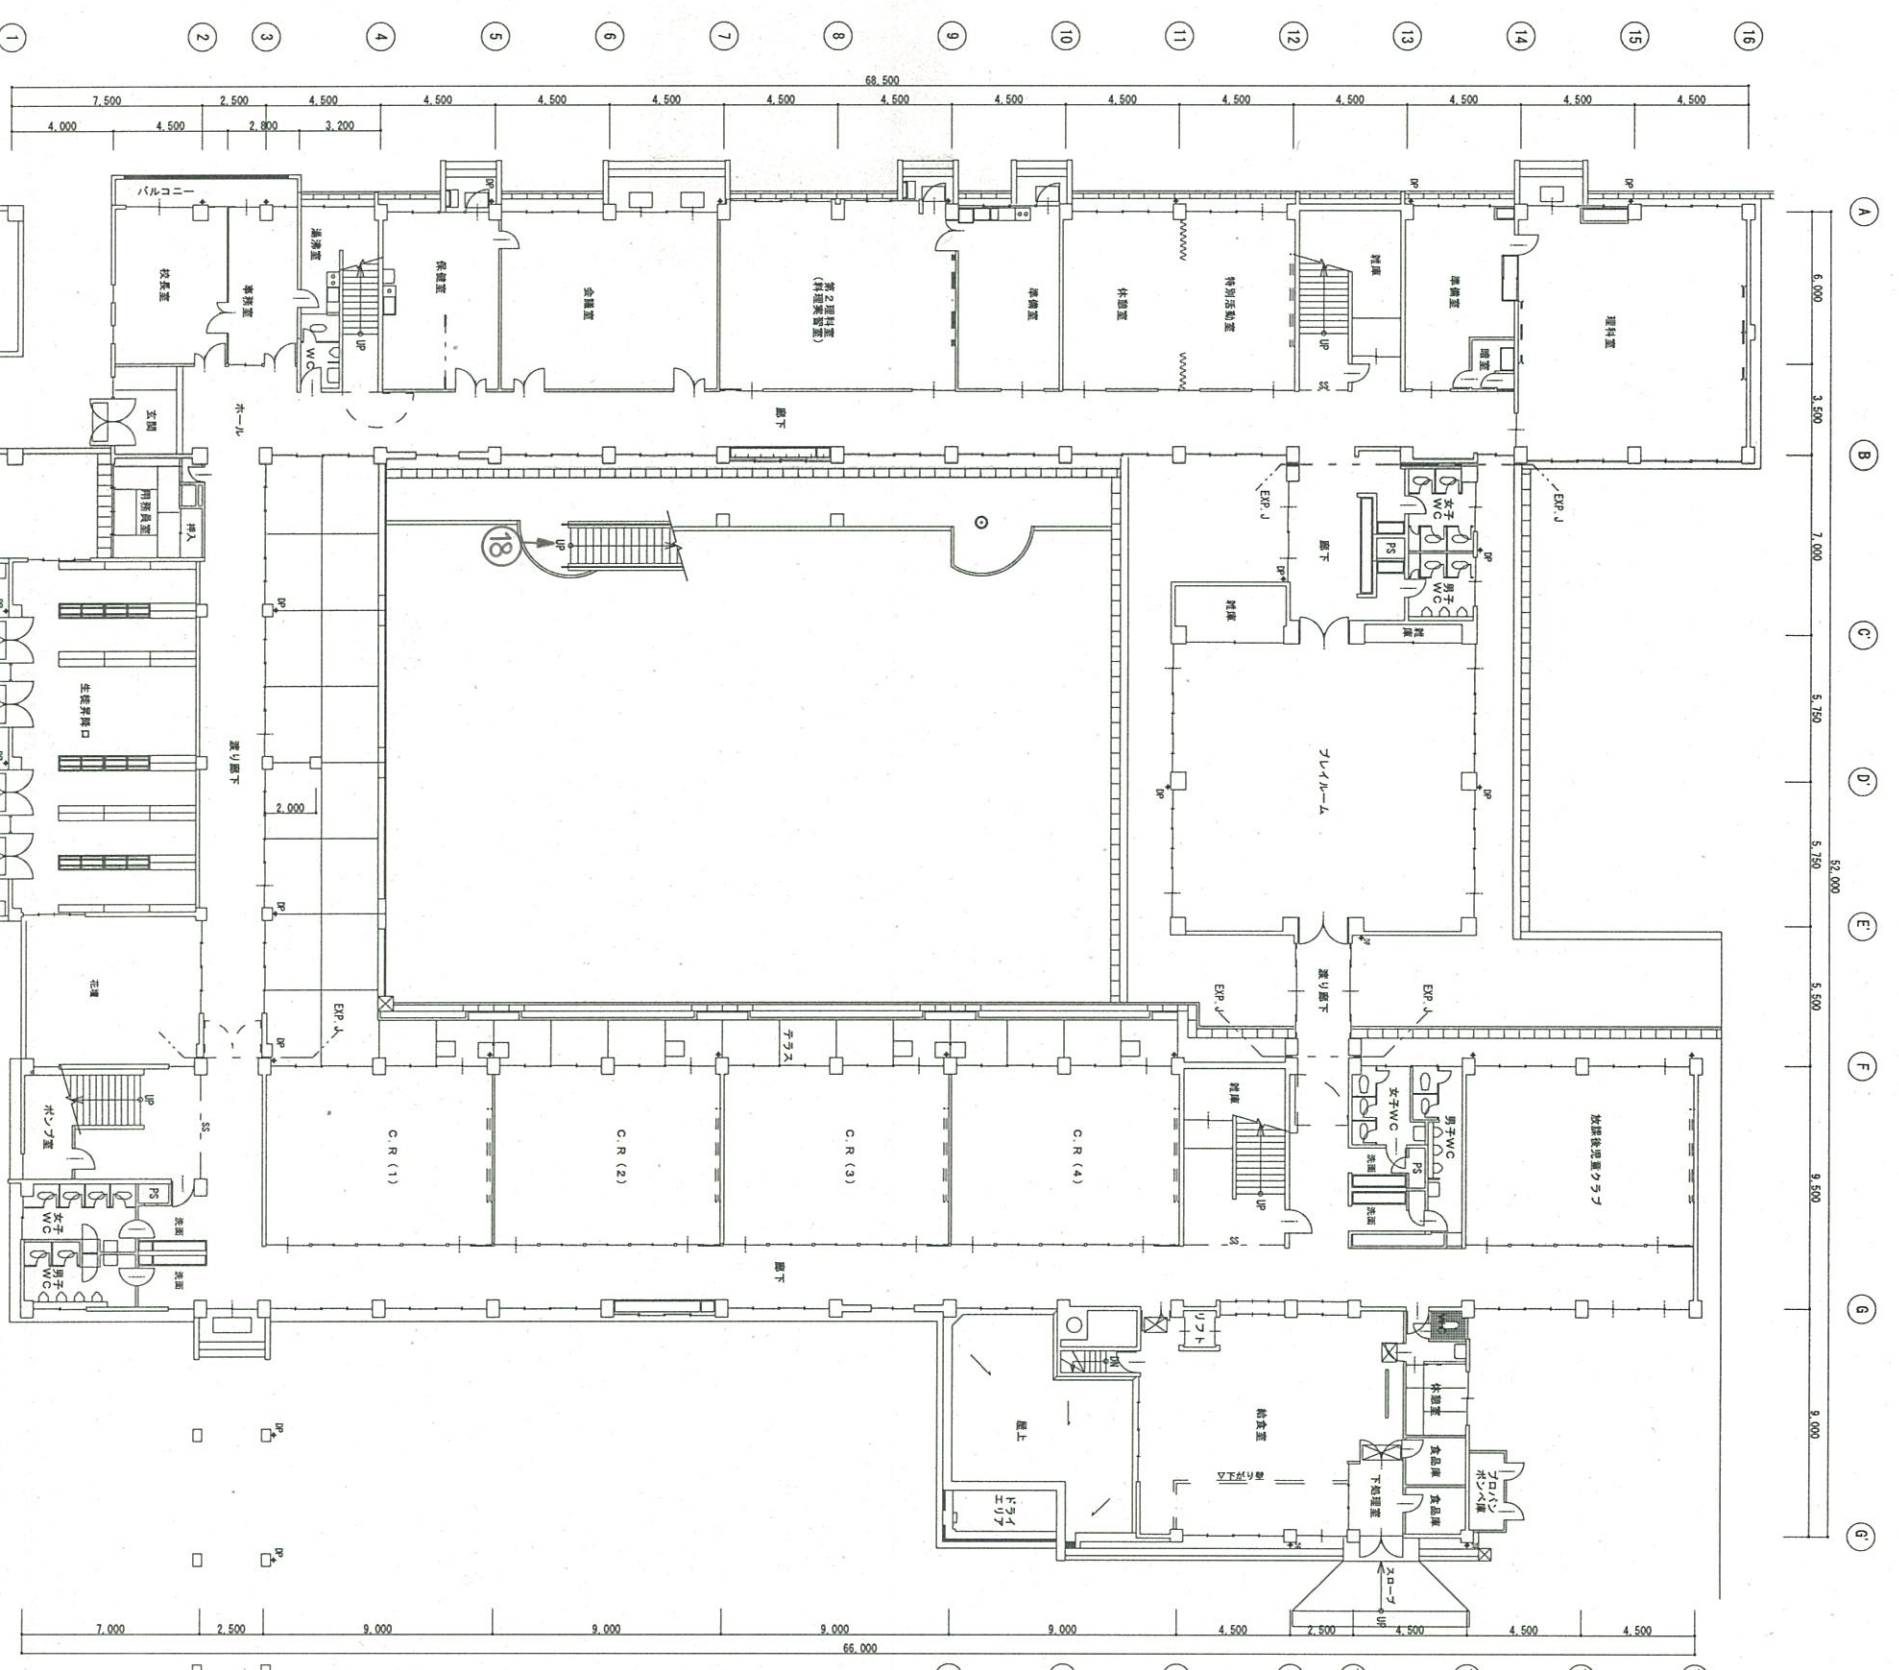

校舎棟 1階平面図 S=1/150

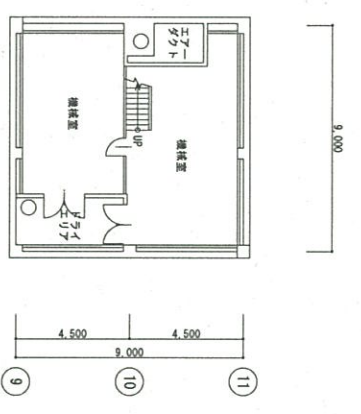


B1階平面図 S=1/150

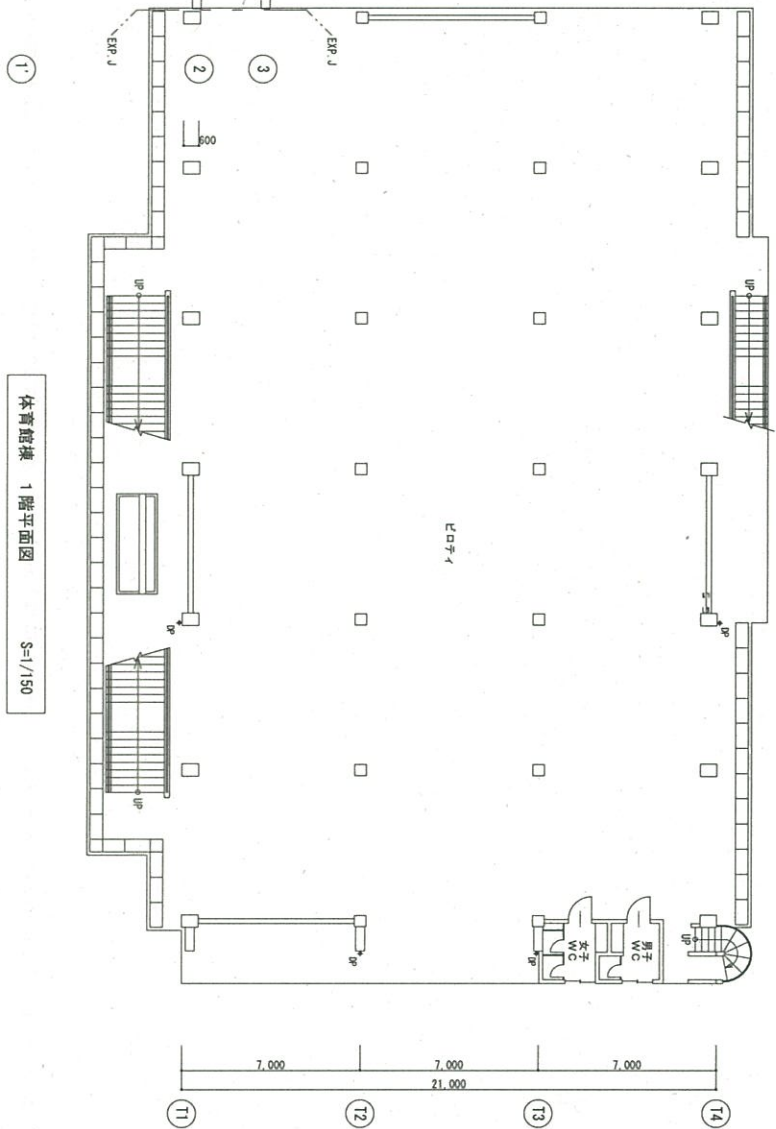

体育館棟 1階平面図 S=1/150

REVISION		APPRO.	CHKD.	DWN.	JOBNAME	TITLE	NO.
					宮川小学校	1階、B1階 平面図	A-03
						SCALE	校/内
						A1: 1/150	A3: 1/300

上市町 財産課

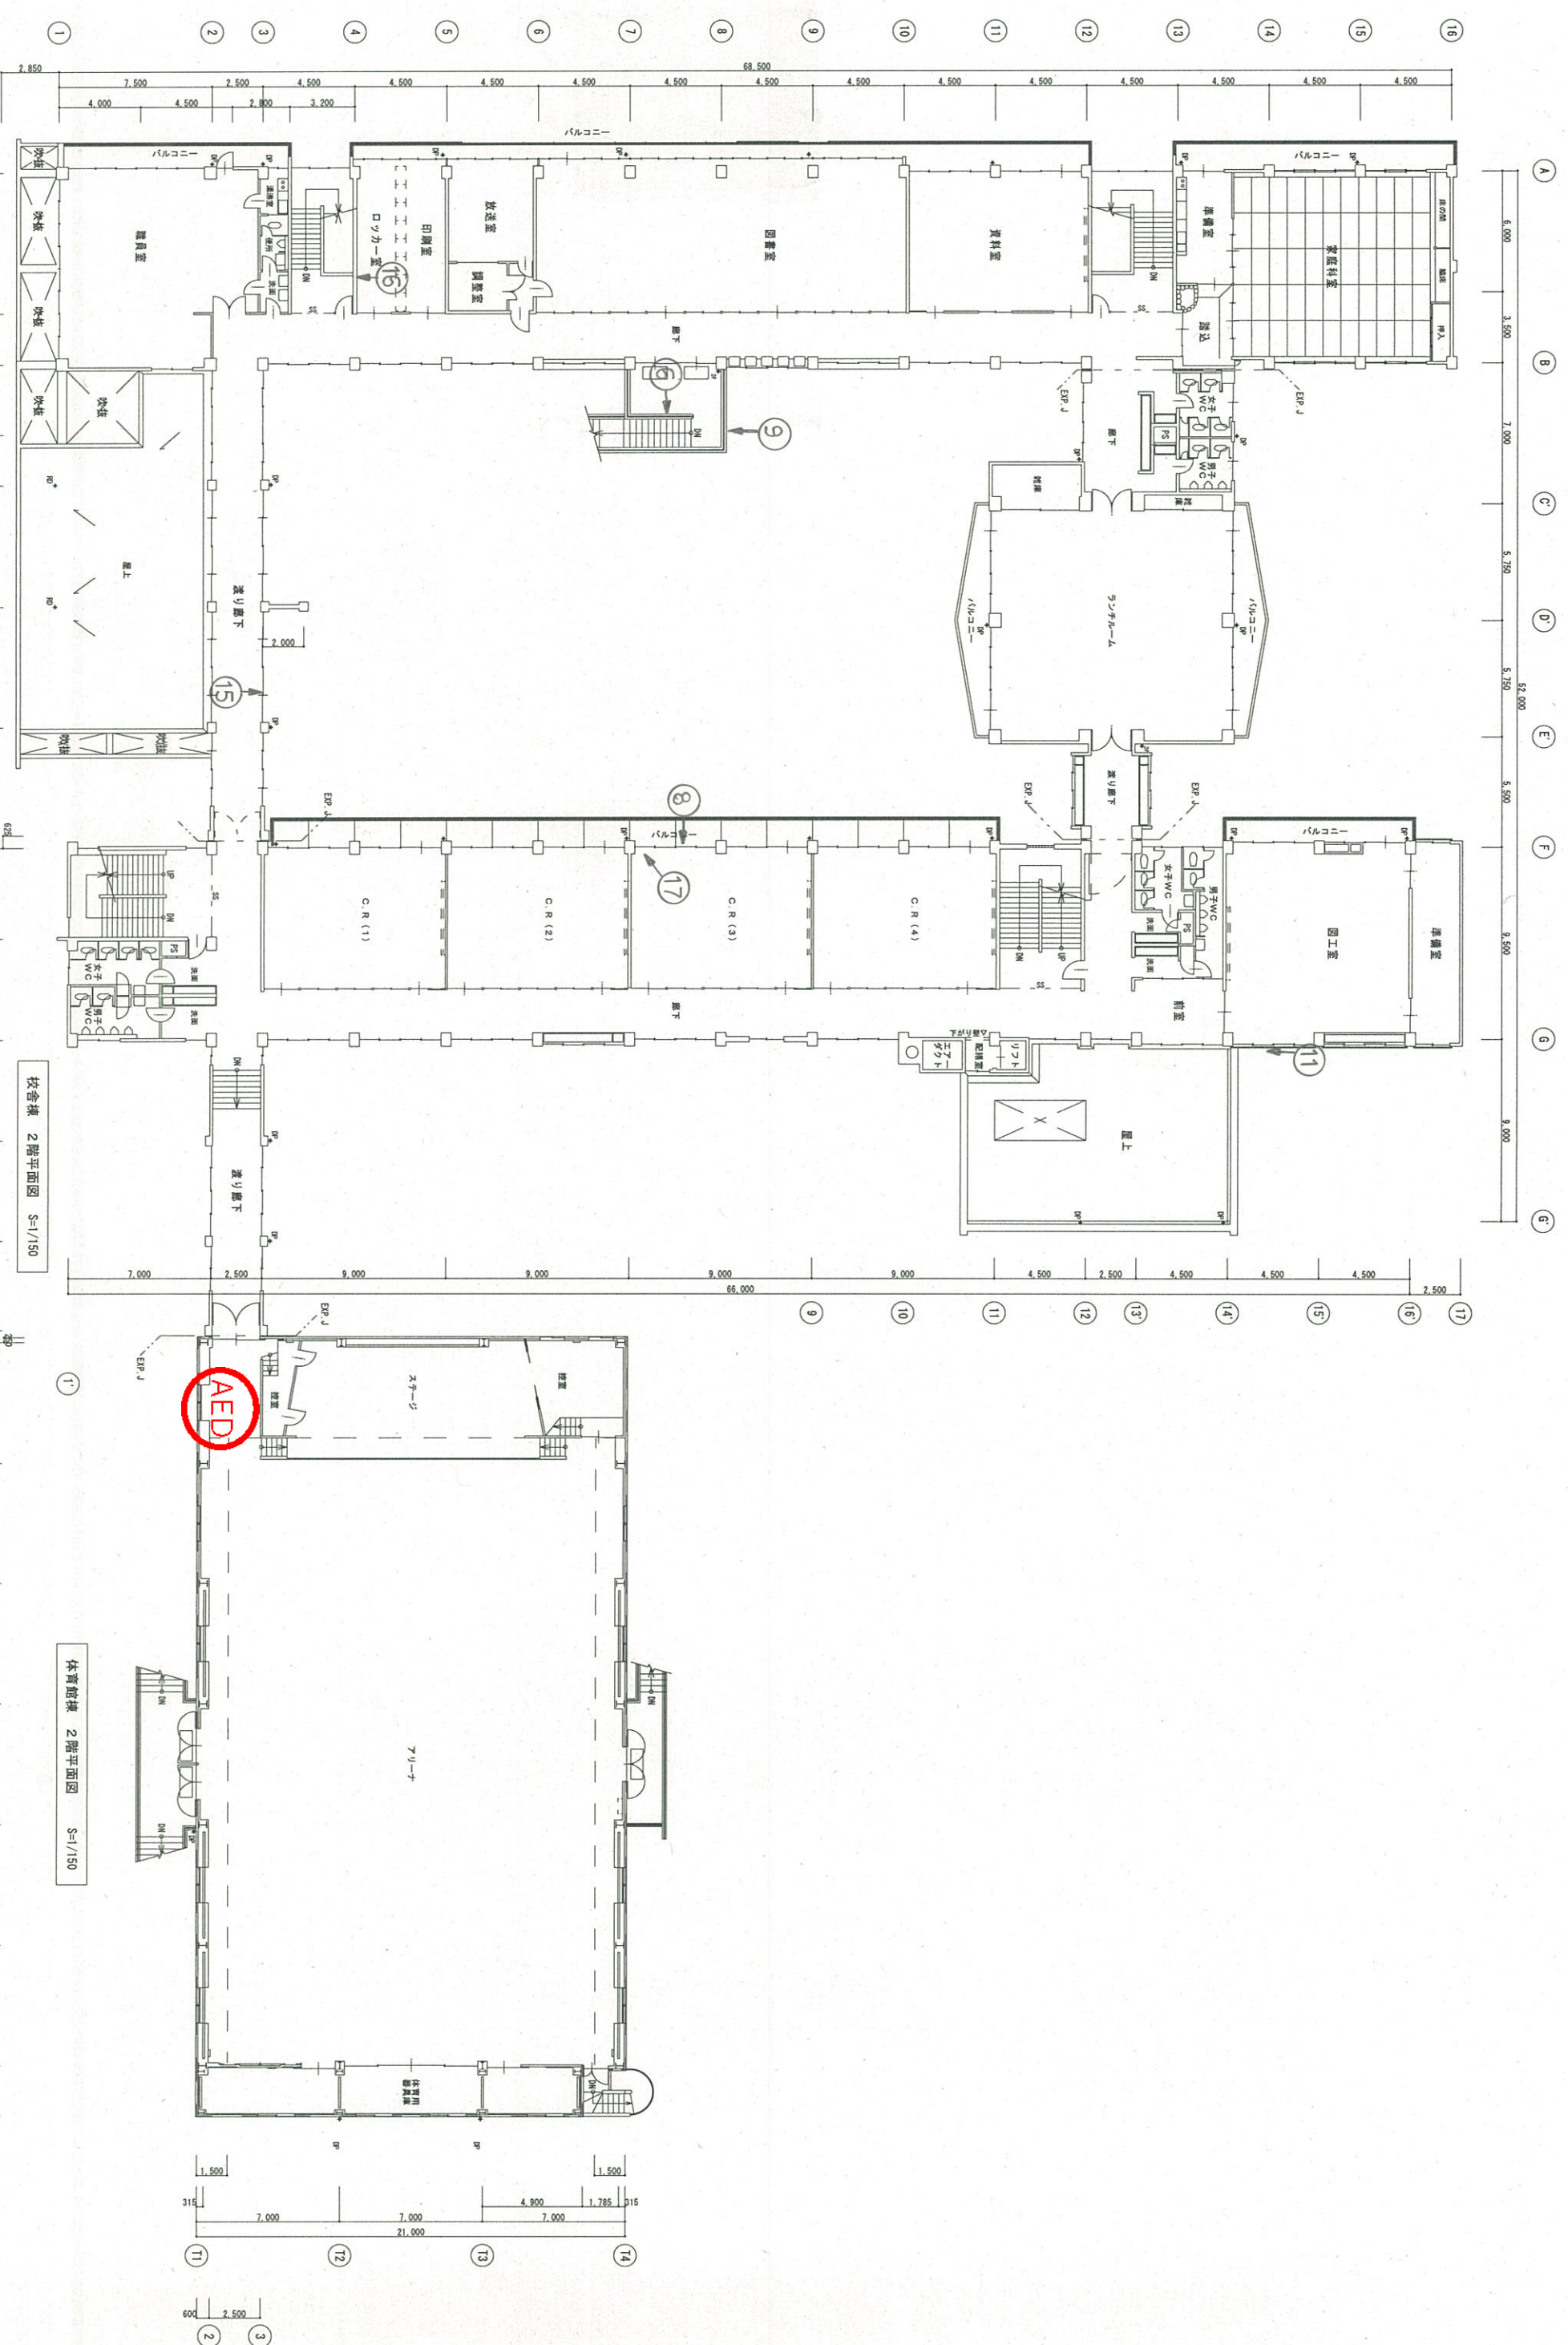



REVISION	

APPD.	CHRD.	DNW.
DATE	DATE	DATE


JOB NAME
宮川小学校

TITLE	NO.
2階 平面図	A-04
SCALE	AI: 1/150 AS: 1/300


上市町 財産簿

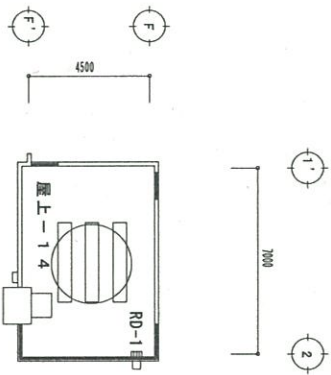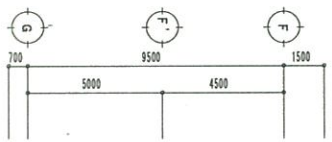


PH設置位置図 S=1/150

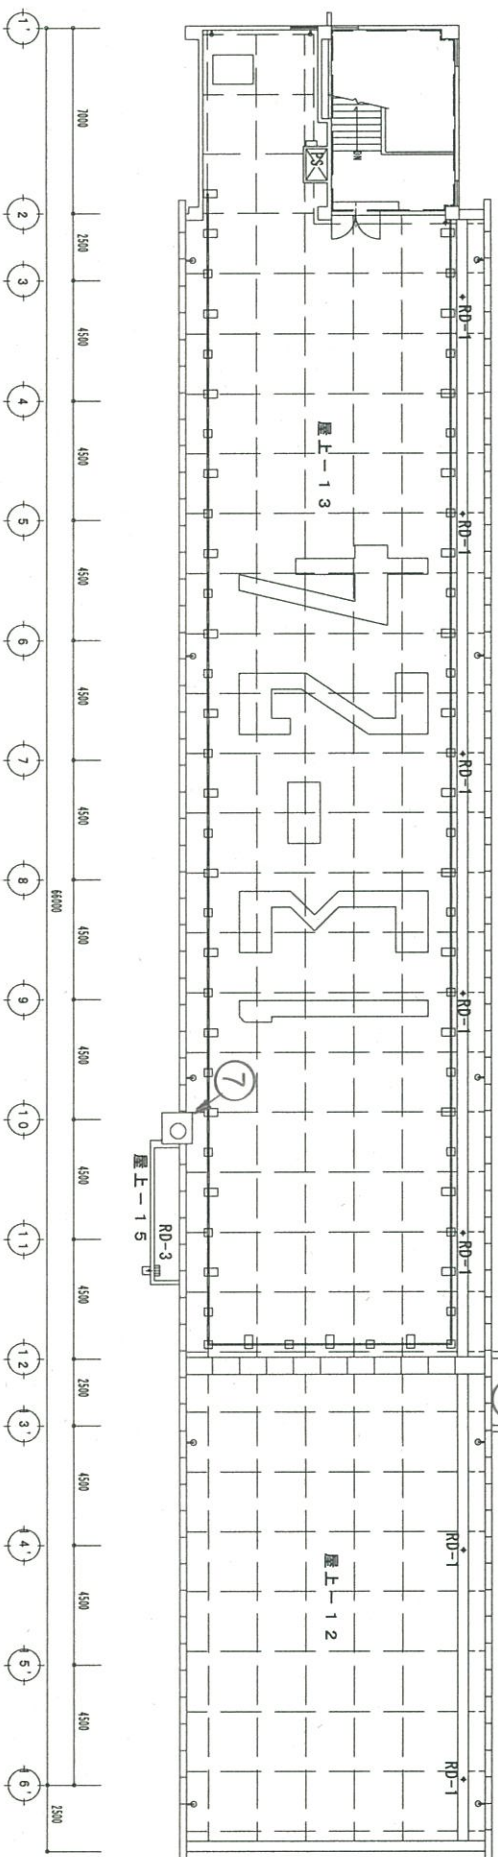

既設校舎 A棟

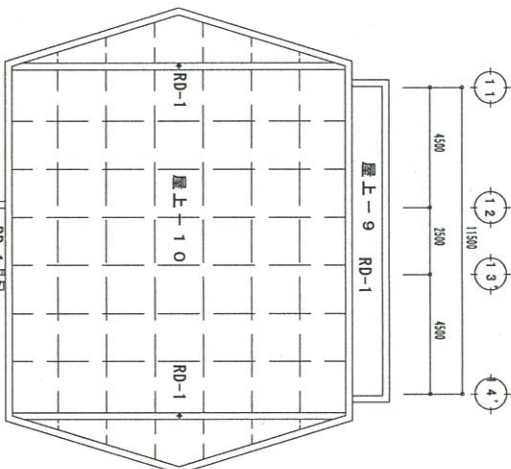

塵上位置図 S=1/150

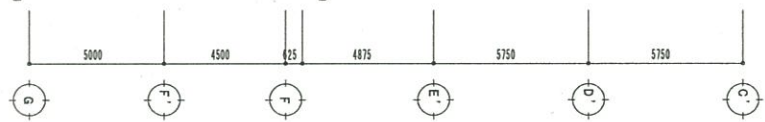

上市町 財産課

校舎	95	95	95
校舎	95	95	95
校舎	95	95	95

竣工	95	95	95
竣工	95	95	95
竣工	95	95	95

特記			
特記			
特記			

宮川小学校校舎

図面内容	PH階平面図
縮尺	1/150

図面番号	A-111
区分	