


記事

上市町 財務課

工事名 音杉コミュニティセンター
 図面名 1階平面図
 年月日
 縮尺 1 : 100
 図面番号 2枚ノ内 1

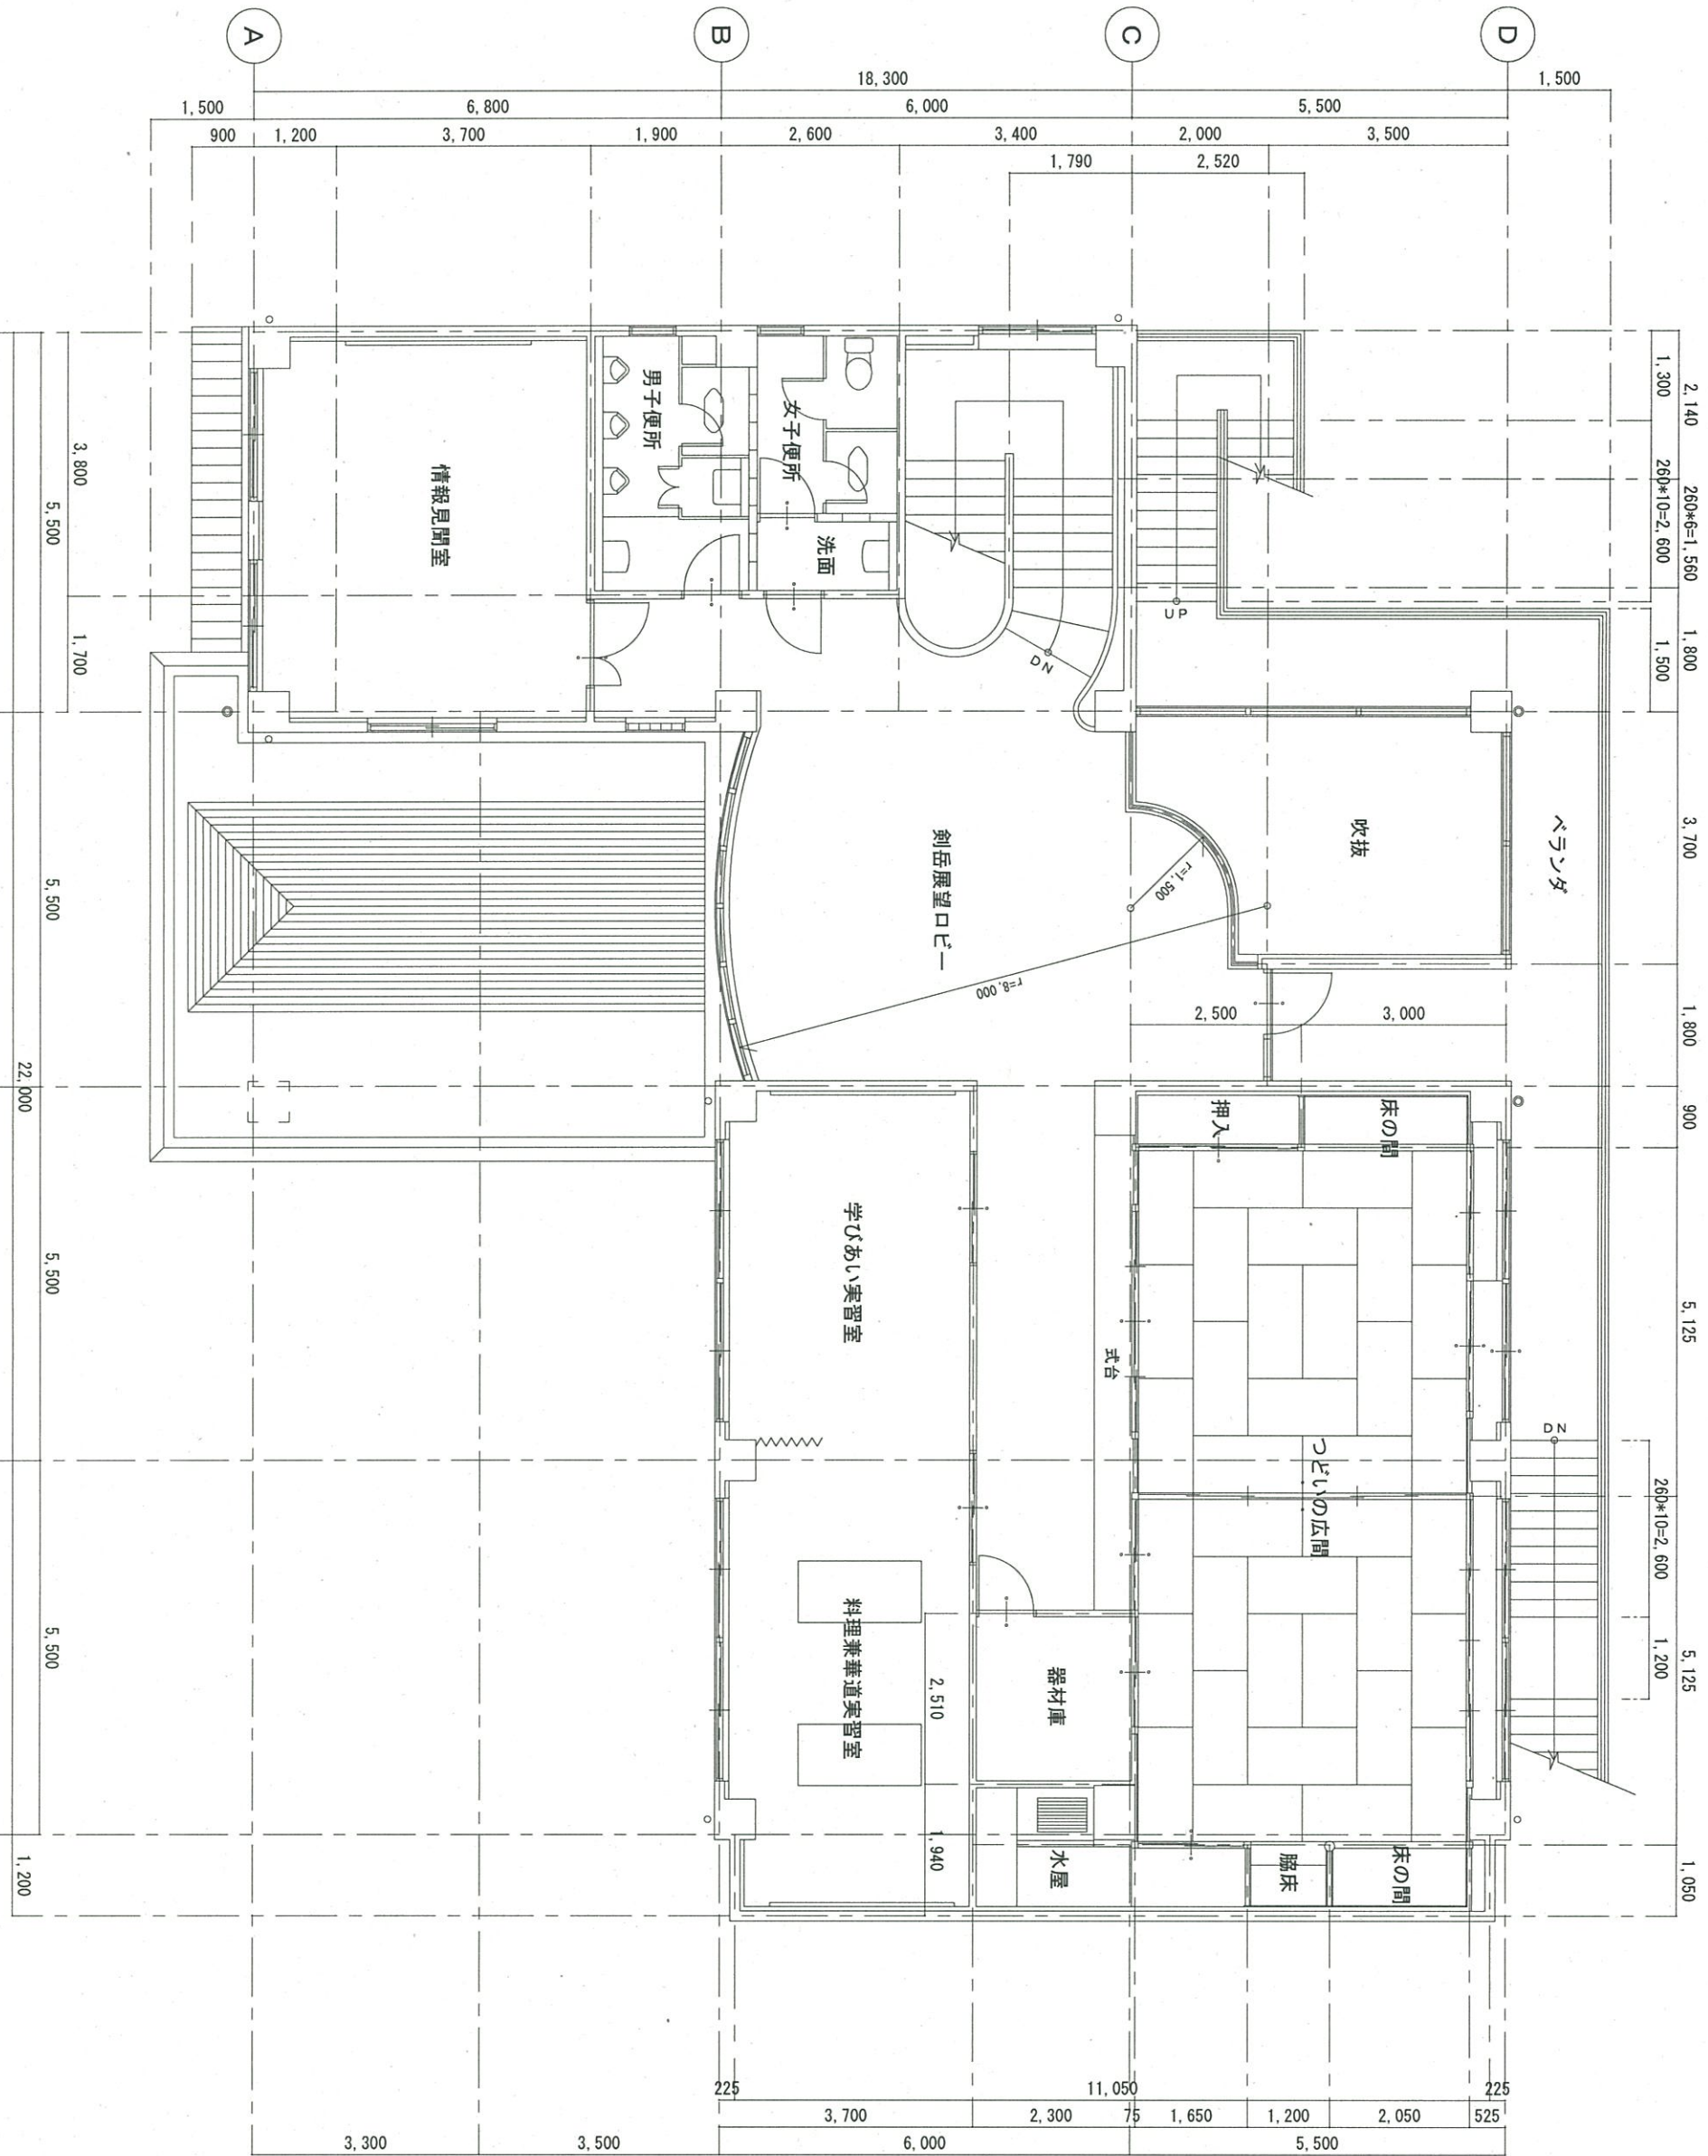

記事

上市町 財務課

工事名 音杉コミュニケーションセンター
 図面名 2階平面図

年月日
 縮尺 1 : 100

図面番号 2 枚ノ内 2