



* 商工会館のレベルは生涯学習会館を基準とした数値

縮尺S=1/200



1階平面図

生涯学習会館

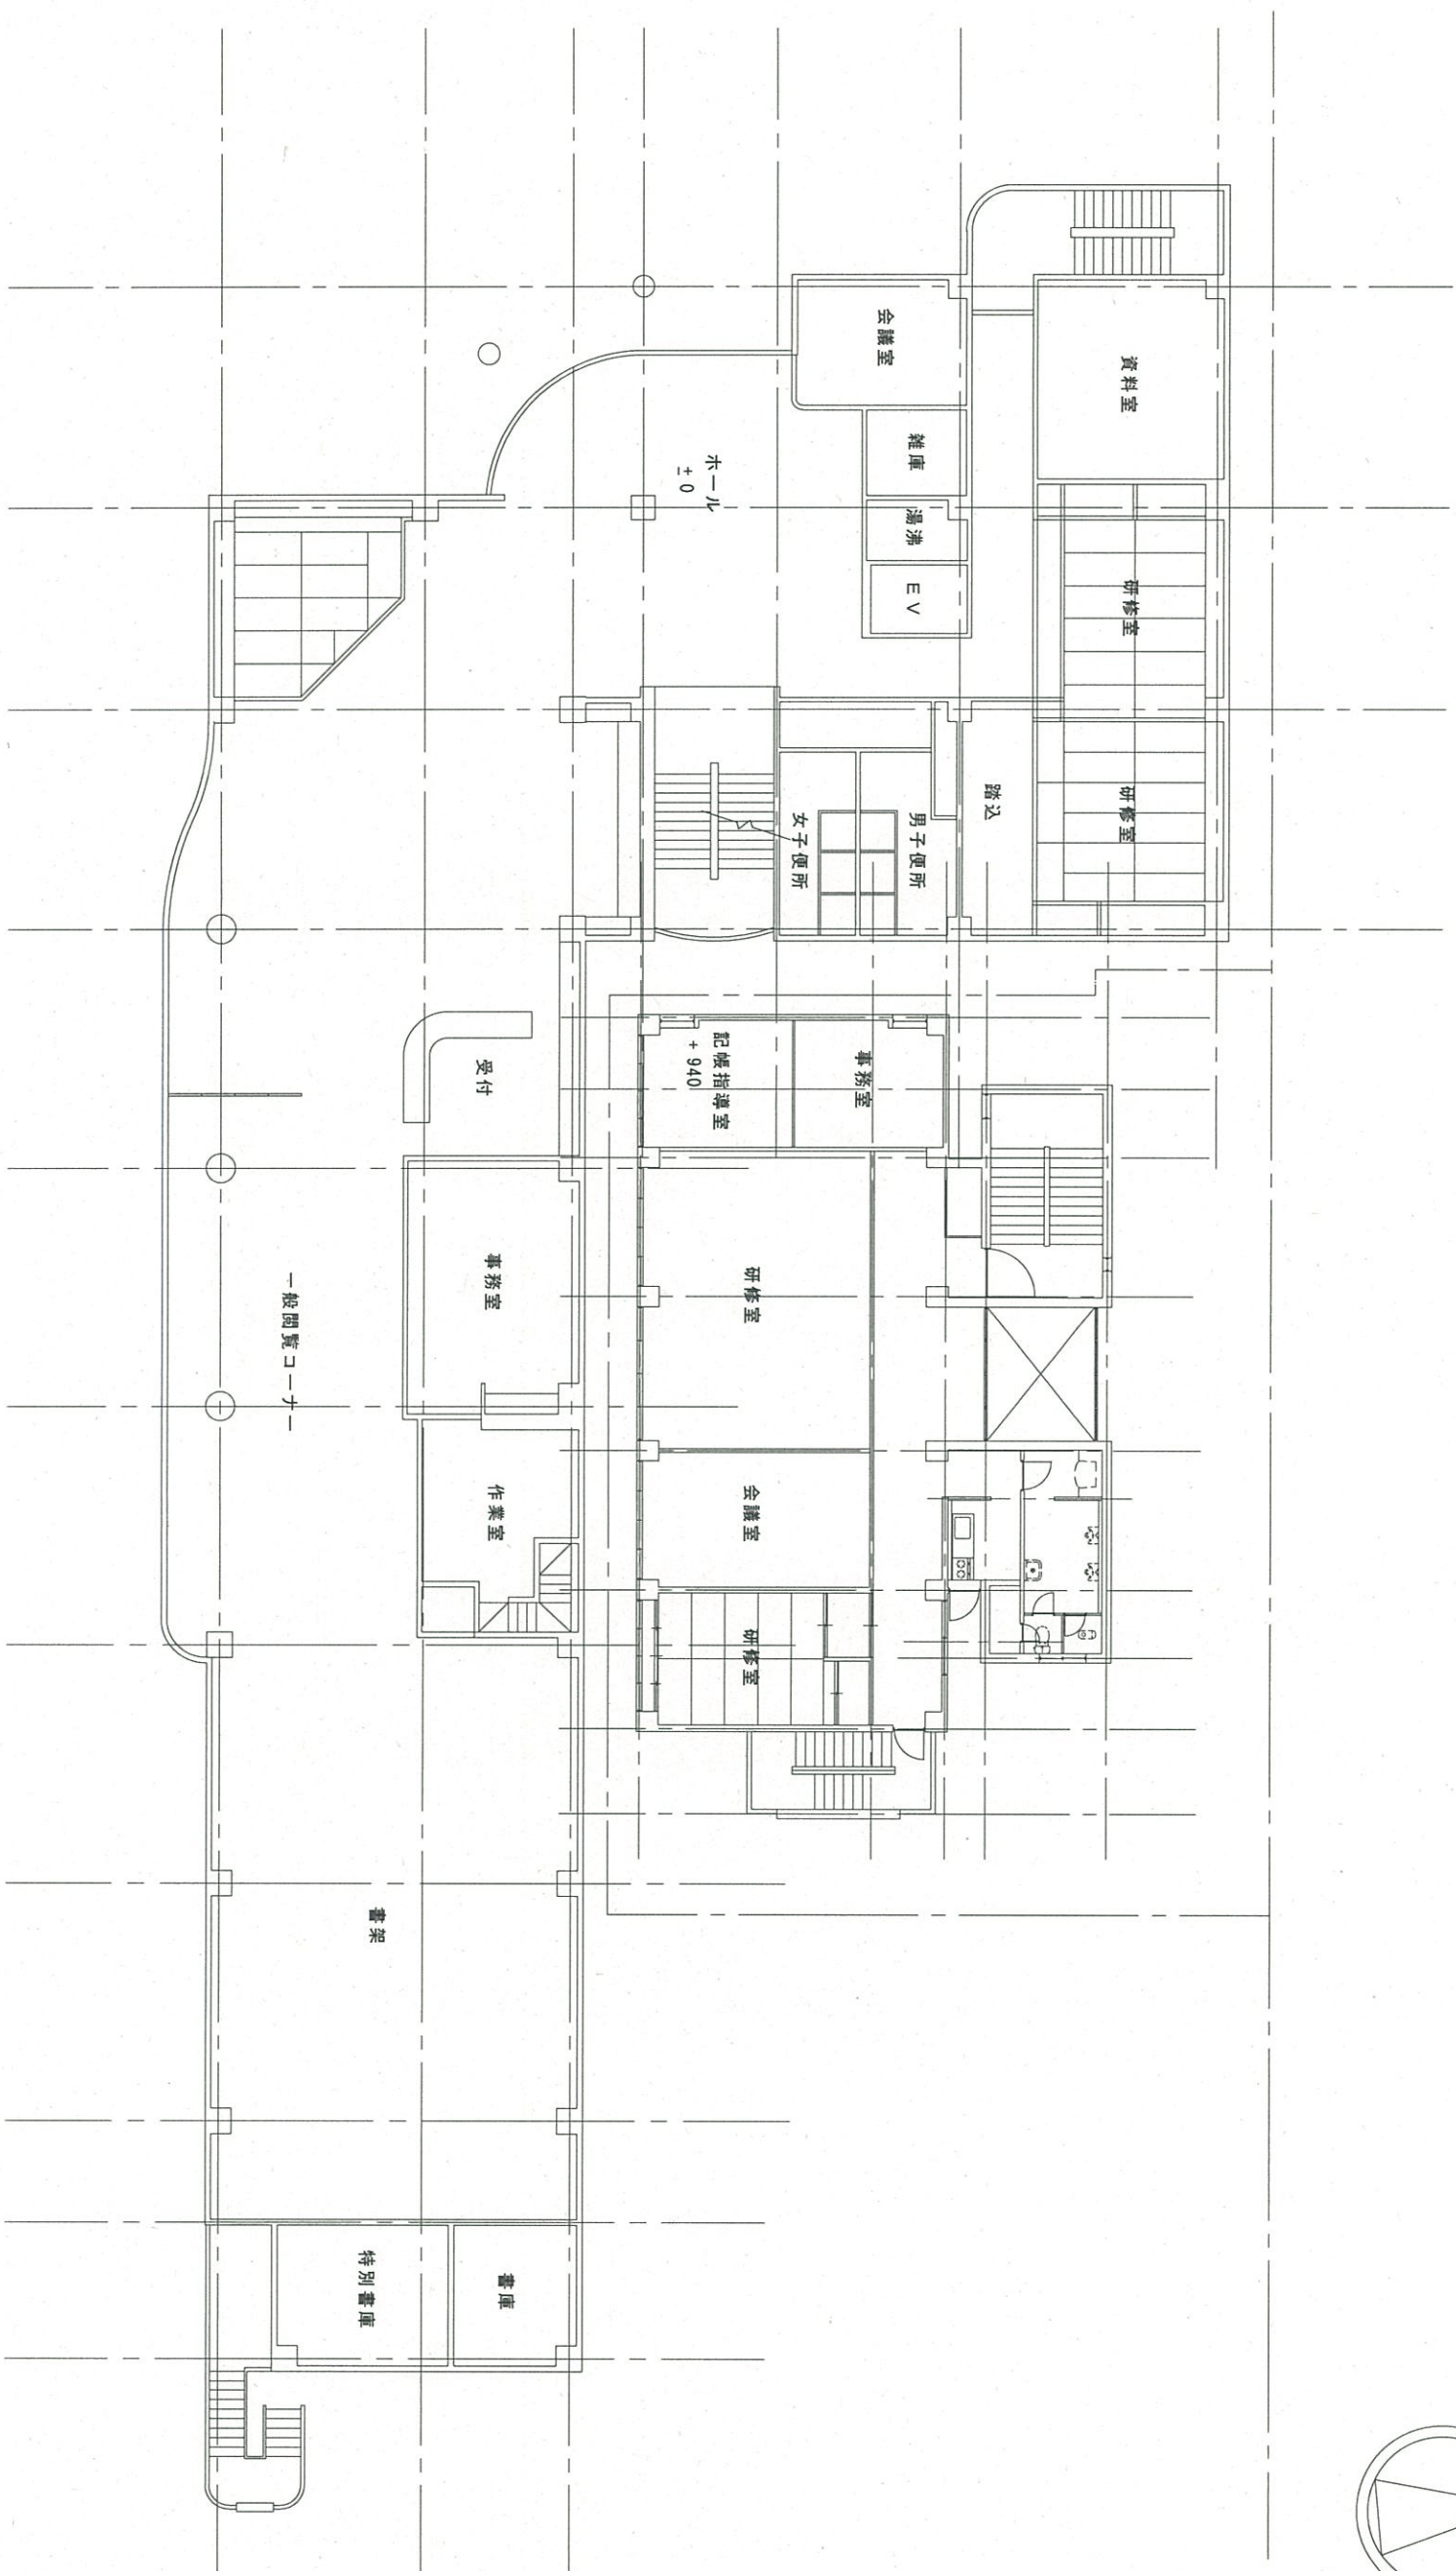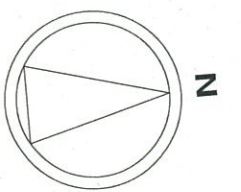



* 商工会館のレベルは生涯学習会館を基準とした数値

縮尺S=1/200



2階平面図

生涯学習会館

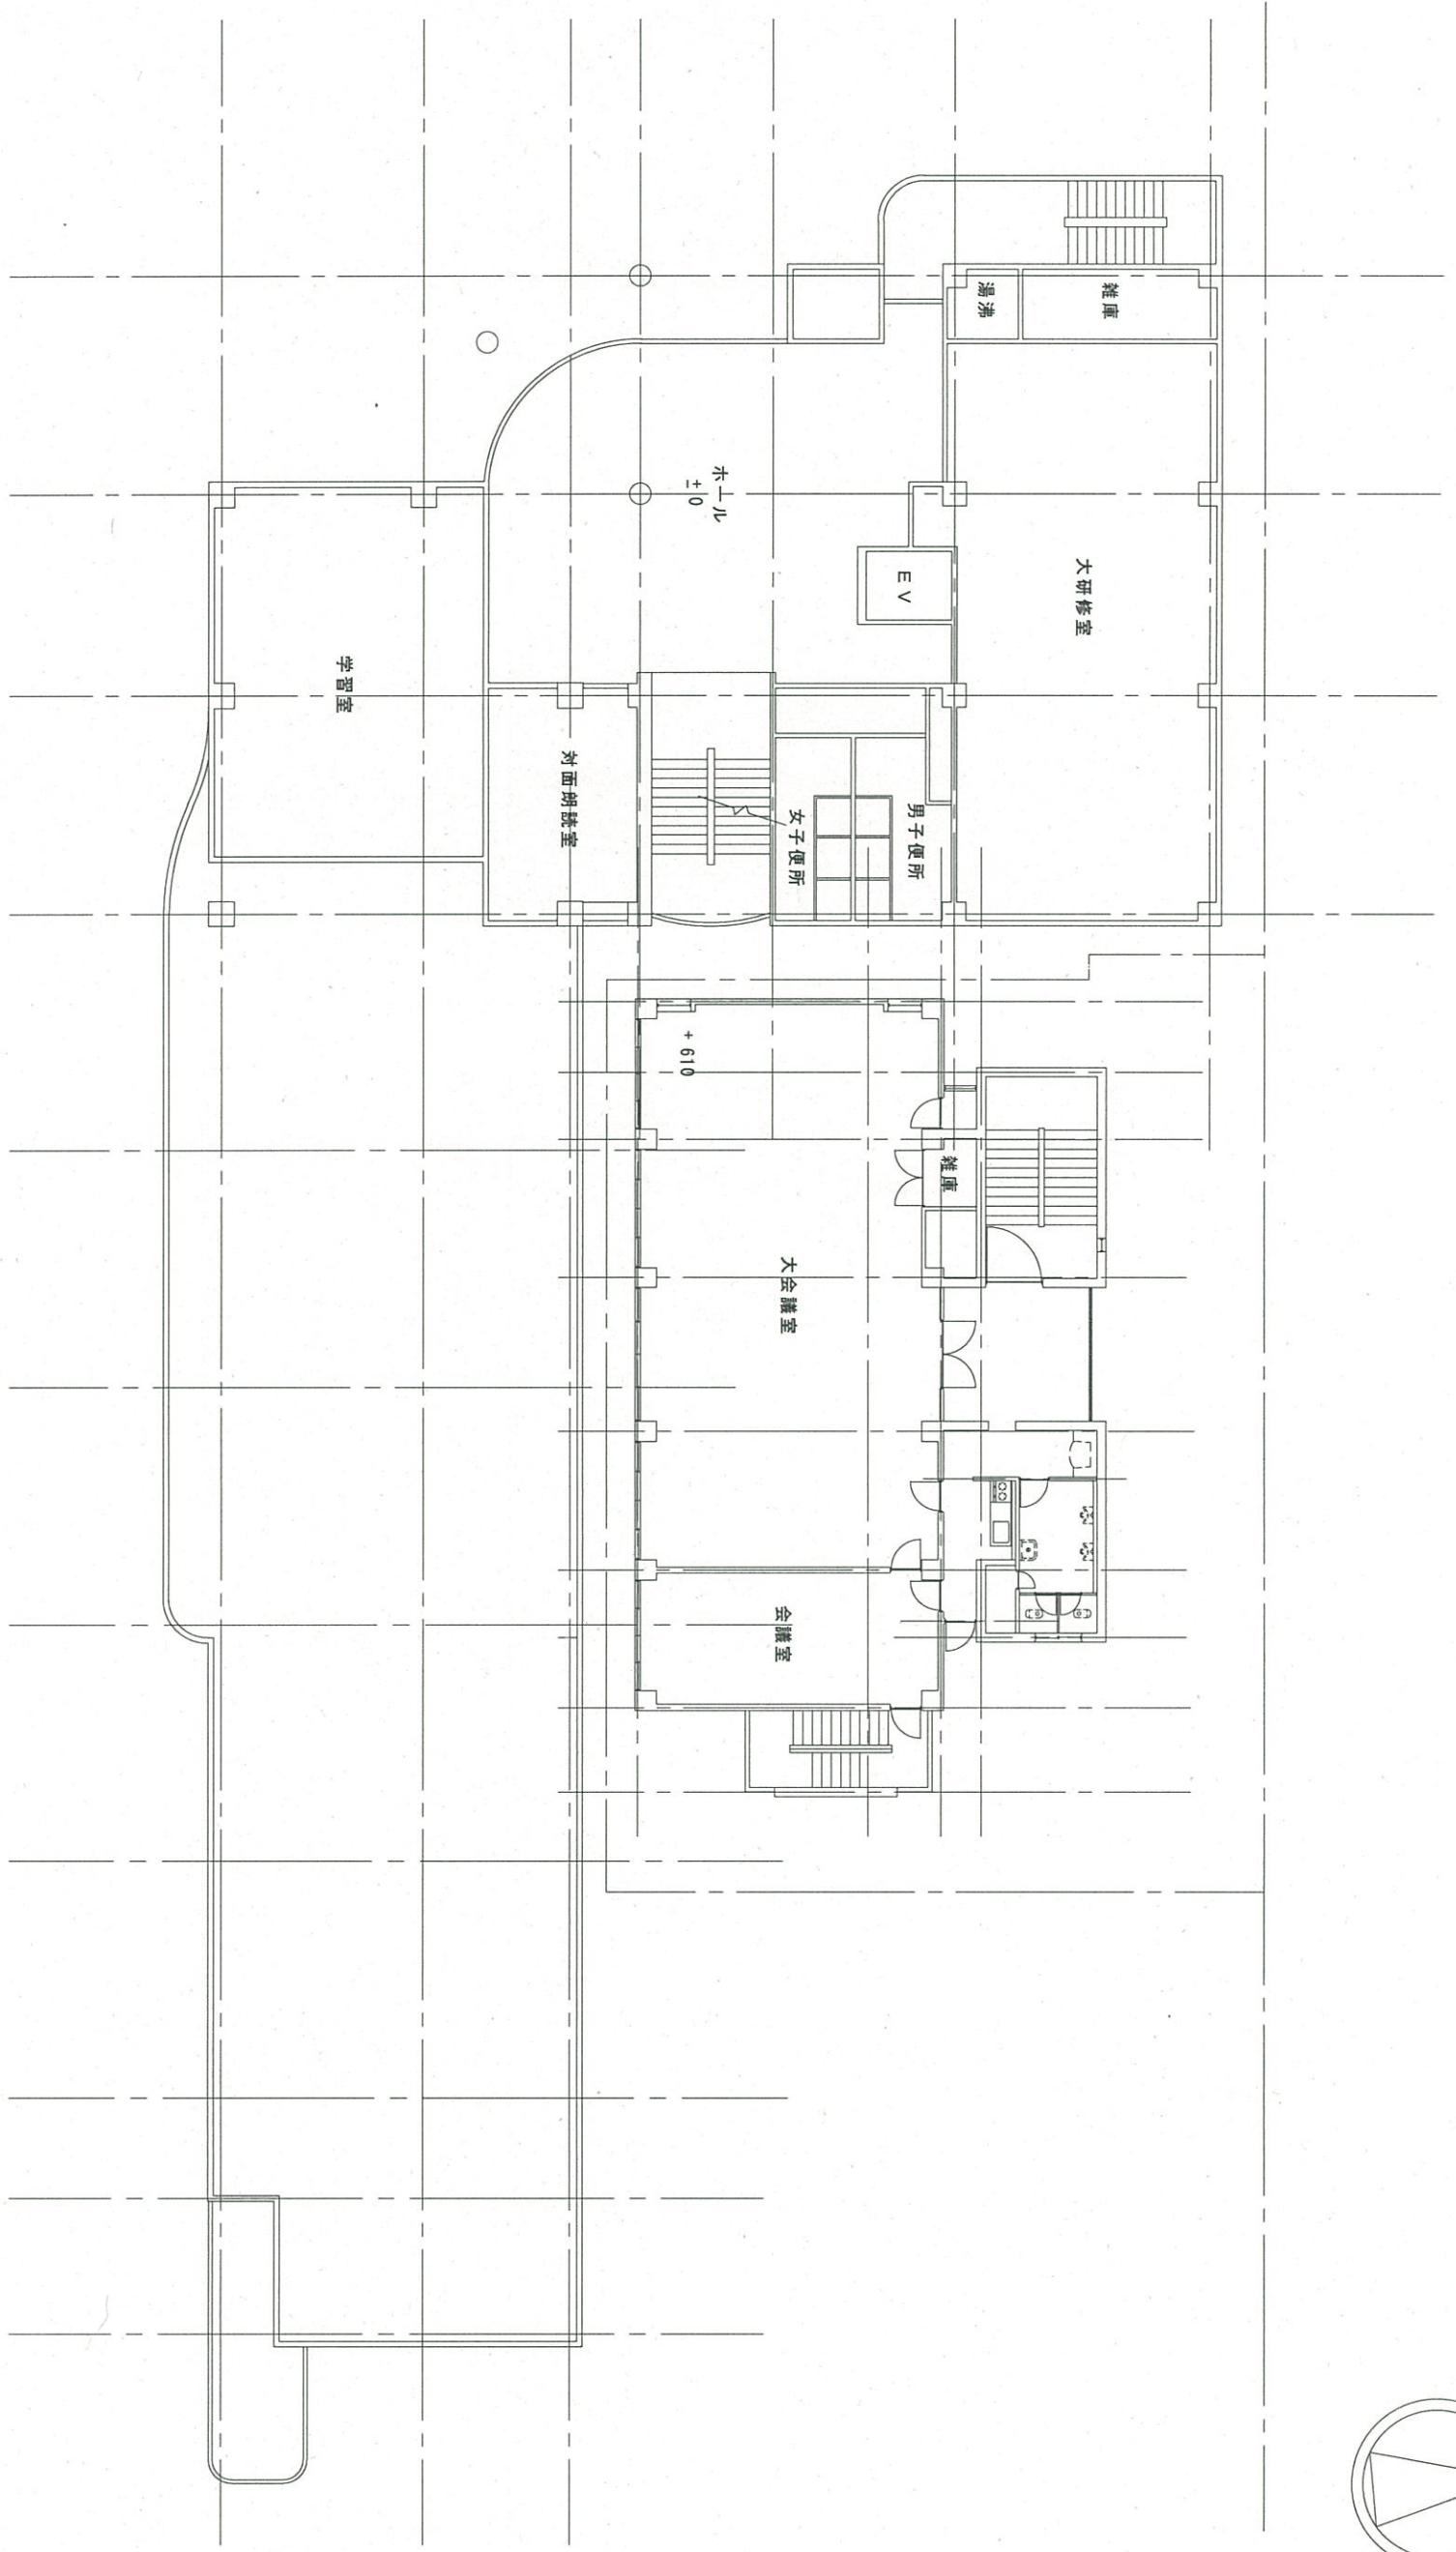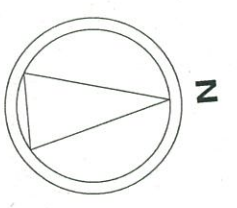

* 商工会館のレベルは生涯学習会館を基準とした数値

縮尺S=1/200



3階平面図

生涯学習会館