

平面図


867-1号線 重用					
基本番号	延長	180.0～180.0+3.2	180.0+3.2～180.0+14.1	180.0+14.1～180.0+17.6	合計
延長	3.2		10.9	3.5	14.4
新・旧道					
ダブルウェイ					
改良・未改良					
路面種別			a	a	
車道幅員	車道		5.0	8.5	
中央帯延長	停車帯	105			
歩道	左幅員延長	町道	—	—	
	右幅員延長	町道	—	—	
路肩幅員	左	0.5	0.5		
	右	0.5	0.5		
法面幅員	左	—	—		
	右	正印線	—		
防護柵延長	左				
	右				
区画線					
面積	車道部		54.50	29.75	84.25
	道路部		65.40	33.25	98.65
	道路敷		65.40	33.25	98.65

869-2号線					
基本番号	延長	280.0～280.0+3.5	280.0+3.5～280.1+10.5	280.1+10.5～280.1+14.0	合計
延長	3.5		27.0	3.5	34.0
新・旧道					
ダブルウェイ					
改良・未改良					
路面種別		a	a	a	
車道幅員	車道	6.8	5.0	8.5	
中央帯延長	停車帯				
歩道	左幅員延長	—	—	—	
	右幅員延長	—	—	—	
路肩幅員	左	0.5	0.5	0.5	
	右	0.5	0.5	0.5	
法面幅員	左	—	—	—	
	右	—	—	—	
防護柵延長	左				
	右				
区画線					
面積	車道部	23.80	135.00	29.75	188.55
	道路部	27.30	162.00	33.25	222.55
	道路敷	27.30	162.00	33.25	222.55

870-4号線									
基 本 番 号		480.0～ 480.2+19.6	480.2+19.6～ 480.3+1.2	480.3+1.2～ 480.4+9.7	480.4+9.7～ 480.5+13.7	480.5+13.7～ 480.6+5+2	合 計		
延 長		59.6	1.6	19.5	13.0	15.5	109.2		
新 ・ 旧 道									
ダブルウェイ									
改良 ・ 未 改良									
路面種別		a	Co	a	a	a			
車道幅員		車道 5.0	5.0	5.0	5.5	5.0			
中央帯延長		停車帯							
歩 道		左幅員延長 右幅員延長	— — — —	— — — —	— — — —	— — — —	— — — —		
路肩幅員		左 右	0.5 0.5	0.5 0.5	0.5 0.5	— 0.5	0.5 0.5		
法面幅員		左 右	— —	— —	— —	— —			
防護柵延長		左 右							
区 画		線							
面 積	車道部	298.00	8.00	97.50	71.50	77.50	552.50		
	道路部	357.60	9.60	117.00	78.00	93.00	655.20		
	道路敷	357.60	9.60	117.00	78.00	93.00	655.20		

871-5号線		重 用							合 計
基 本 番 号	延長	SMD 0+0.9~ SMD 0+3.9	SMD 0+9.9~ SMD 13.4	SMD 13.4~2~ SMD 1+16.5	SMD 1+16.5~3~ SMD 4+15.9	SMD 4+15.9~5~ SMD 4+17.7	SMD 4+17.7~7~ SMD 7+14.7		
新 旧 道	延長	3.9	19.5	13.1	59.4	1.8	57.0	150.8	
ダ ブ ル ウ ェ イ									
改 良 ・ 未 改 良									
路 面 種 別			a	a	a	Co	a		
車 道 幅 員	車 道		5.0	5.5	5.0	5.0	5.0		
停 車 帯		216							
中 央 帯 延 長									
歩 道	左 幅 員 延 長	町 道	—	—	—	—	—	—	
	右 幅 員 延 長		—	—	—	—	—		
路 肩 幅 員	左	北 島	0.5	—	0.5	0.5	0.5		
	右		0.5	0.5	0.5	0.5			
法 面 幅 員	左	正 印 線	—	—	—	—	—		
	右		—	—	—	—			
防 護 柵 延 長	左								
	右								
区 画 線									
面 積	車 道 部		97.50	72.05	297.00	9.00	285.00	760.55	
	道 路 部		117.00	78.60	356.40	10.80	342.00	904.80	
	道 路 敷		117.00	78.60	356.40	10.80	342.00	904.80	

869-3号線																		
基本番号	延長	380.0～ 380.0+3.5	380.0+3.5～ 380.1+9.6	380.1+9.6～ 380.1+13.1	380.1+13.1～ 380.1+19.1	380.1+19.1～ 380.2+9.6	380.2+9.6～ 380.2+16.1	380.2+16.1～ 380.2+22.6	380.2+22.6～ 380.2+26.1	380.2+26.1～ 380.2+42.6	380.2+42.6～ 380.2+15.4	380.2+15.4～ 380.2+12.3	380.2+12.3～ 380.2+18.3	380.2+18.3～ 380.2+12.3	380.2+12.3～ 380.2+12.3	380.2+12.3～ 380.2+12.3	380.2+12.3～ 380.2+12.3	合計
延長	3.5		26.1	3.5	6.0	3.5	26.9	6.6	6.5	12.8	13.0	43.9	1.5	9.4	9.5	9.5	182.2	
新・旧道																		
ダブルウェイ																		
改良・未改良																		
路面種別		a	a	a	a	a	a	a	a	a	a	a	Co	a	a	a		
車道幅員	車道	8.5	5.0	6.8	9.0	6.8	5.0	7.5	7.5	5.0	5.5	5.0	5.0	5.0	5.5	2.0		
中央帯延長	停車帯																	
歩道	左幅員延長	—	—	—	—	—	—	—	—	—	—	—	—	—	—	—		
	右幅員延長	—	—	—	—	—	—	—	—	—	—	—	—	—	—	—		
路肩幅員	左	0.5	0.5	0.5	0.5	0.5	0.5	0.5	0.5	0.5	0.5	0.5	0.5	0.5	0.5	0.5		
	右	0.5	0.5	0.5	—	0.5	0.5	0.5	0.5	0.5	0.5	0.5	0.5	0.5	0.5	0.5		
法面幅員	左	—	—	—	—	—	—	—	—	—	—	—	—	—	—	—		
	右	—	—	—	—	—	—	—	—	—	—	—	—	—	—	—		
防護柵延長	左																	
	右																	
区画線																		
面積	車道部	29.75	130.50	23.80	54.00	23.80	134.50	49.50	48.75	64.00	71.50	219.50	7.50	47.00	52.25	19.00	975.35	
	道路部	33.25	156.60	27.30	57.00	27.30	161.40	56.10	55.25	76.80	78.00	263.40	9.00	56.40	57.00	28.50	1143.30	
	道路敷	33.25	156.60	27.30	57.00	27.30	161.40	56.10	55.25	76.80	78.00	263.40	9.00	56.40	57.00	28.50	1143.30	

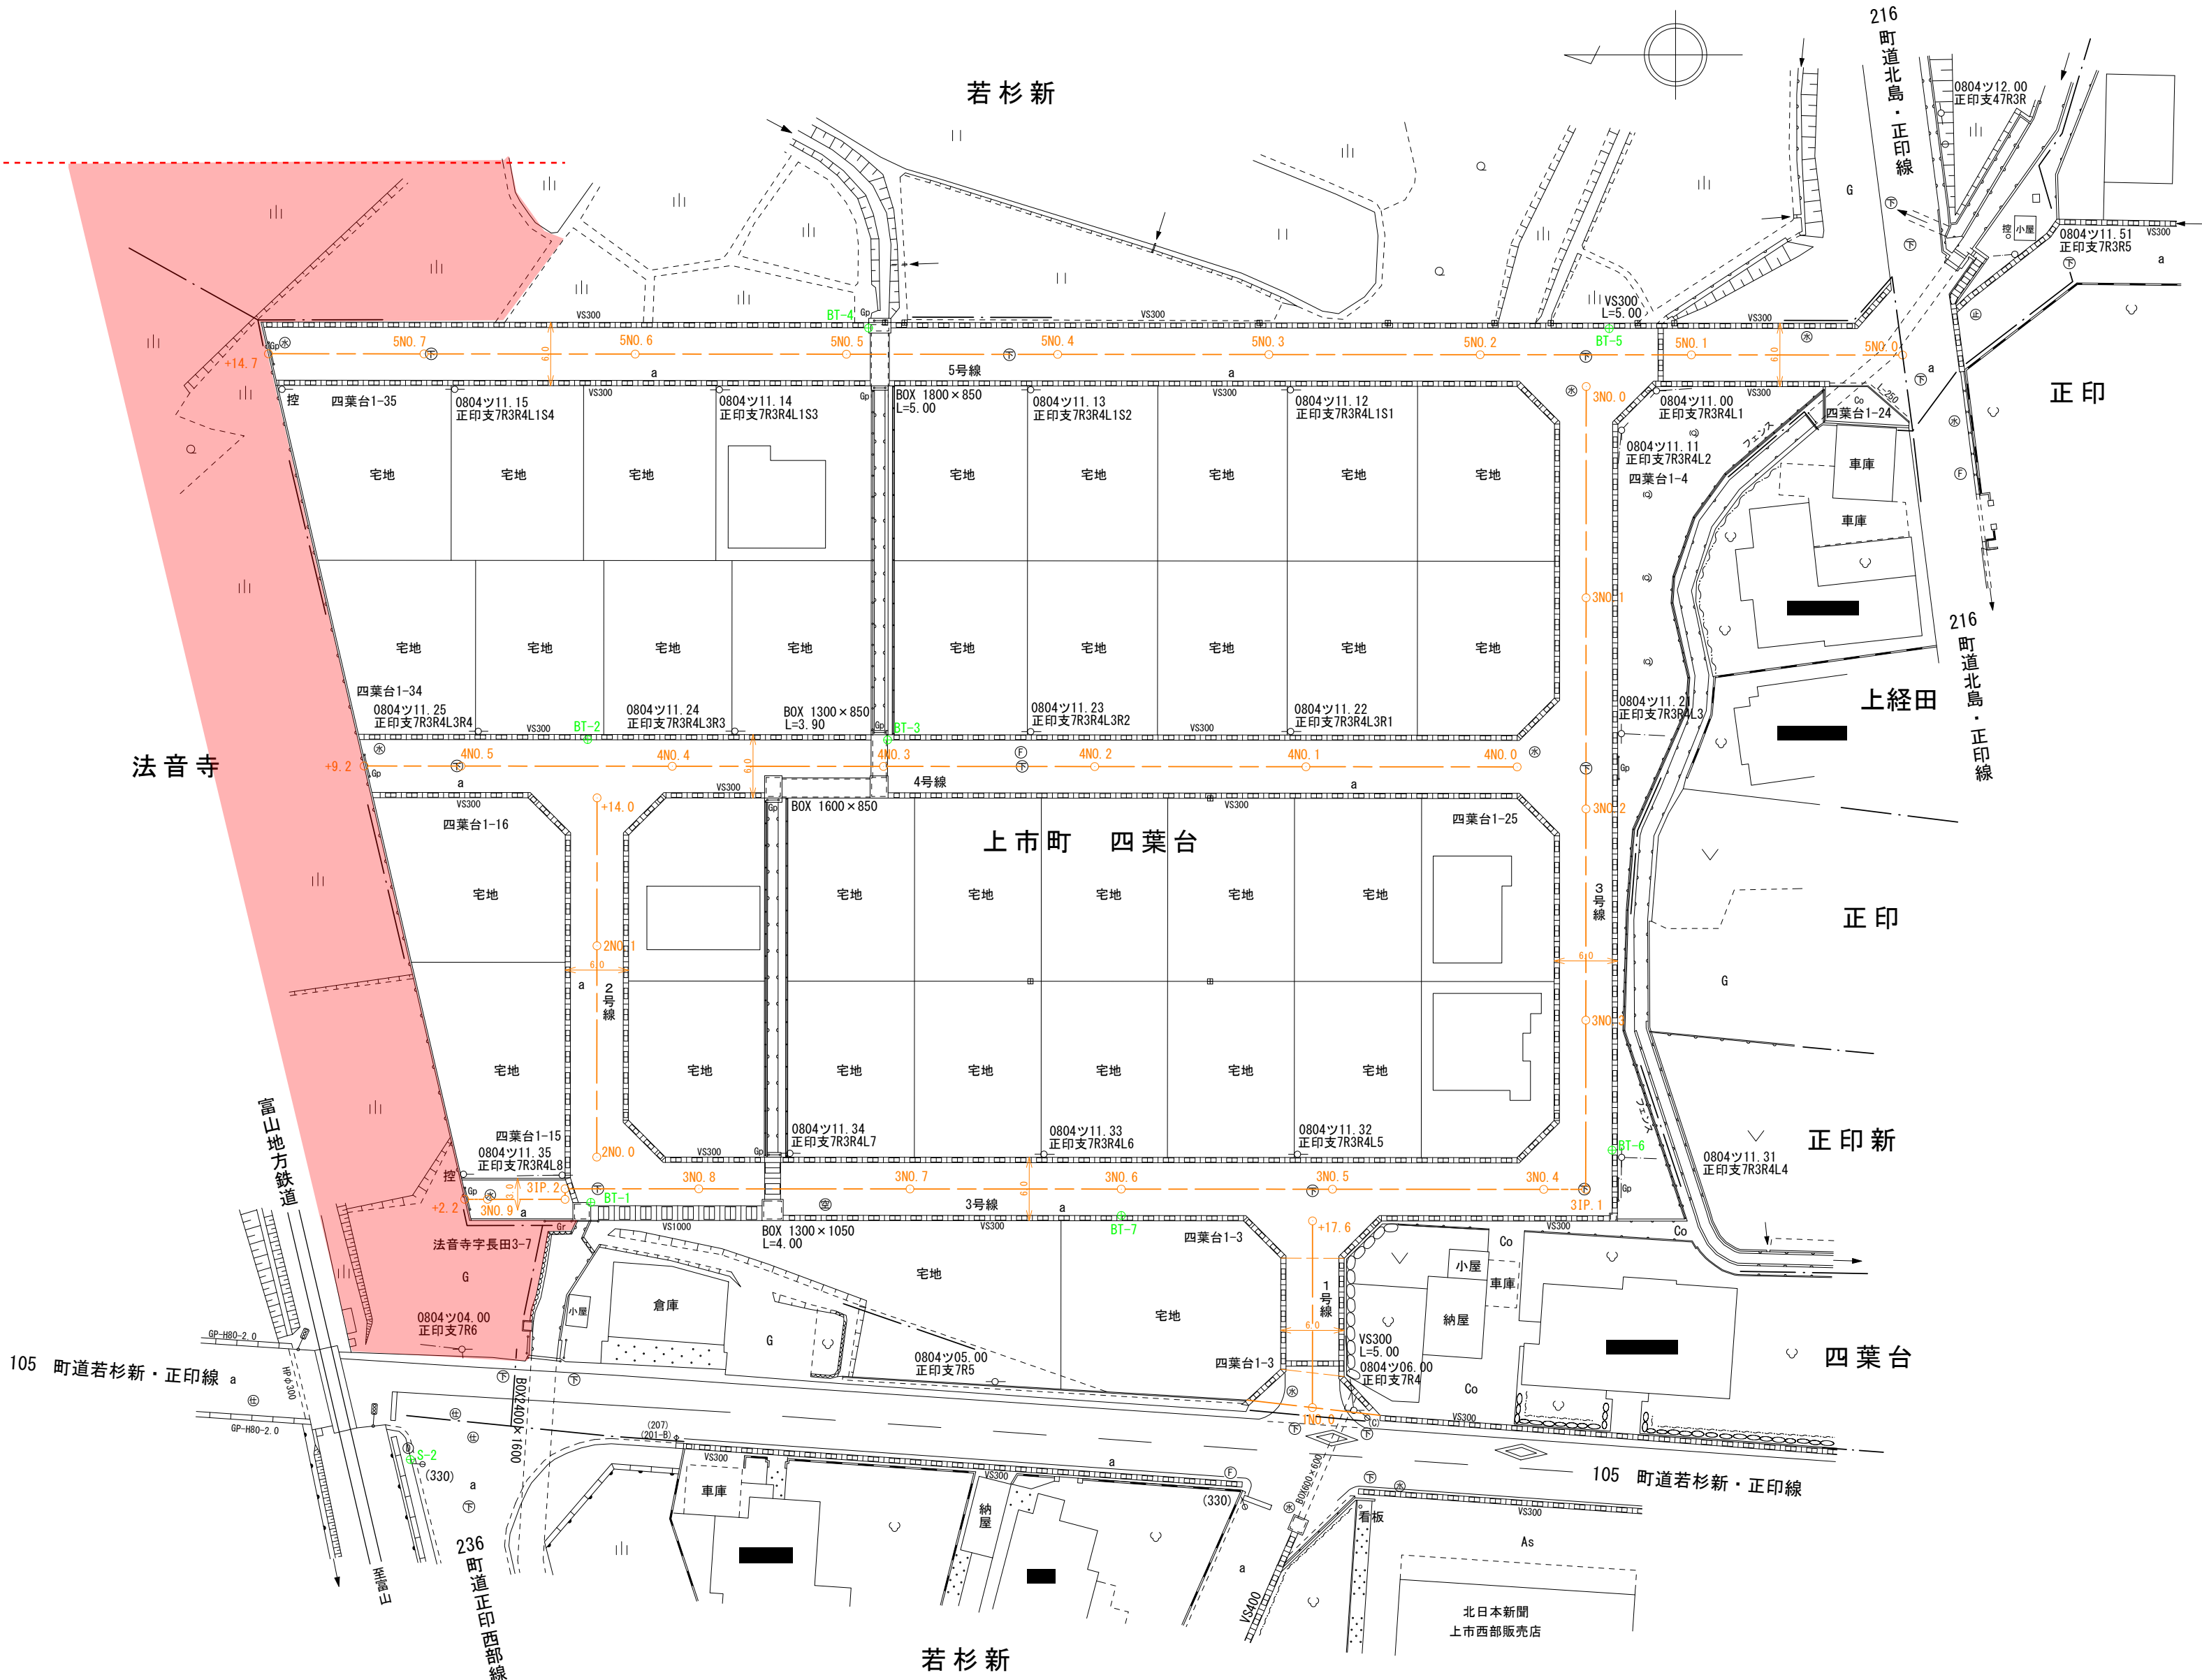

平成30年3月 修正 (有) 岩田測量設計	
路線名	四葉台団地1～5号線
箇所名	四葉台・若杉新 1-1
縮尺	1:500
調整年月	平成 28 年 3 月
上市町役場建設課	