



久金・弥市線 構造図 1/2


平面図 S=1:100 (A1)

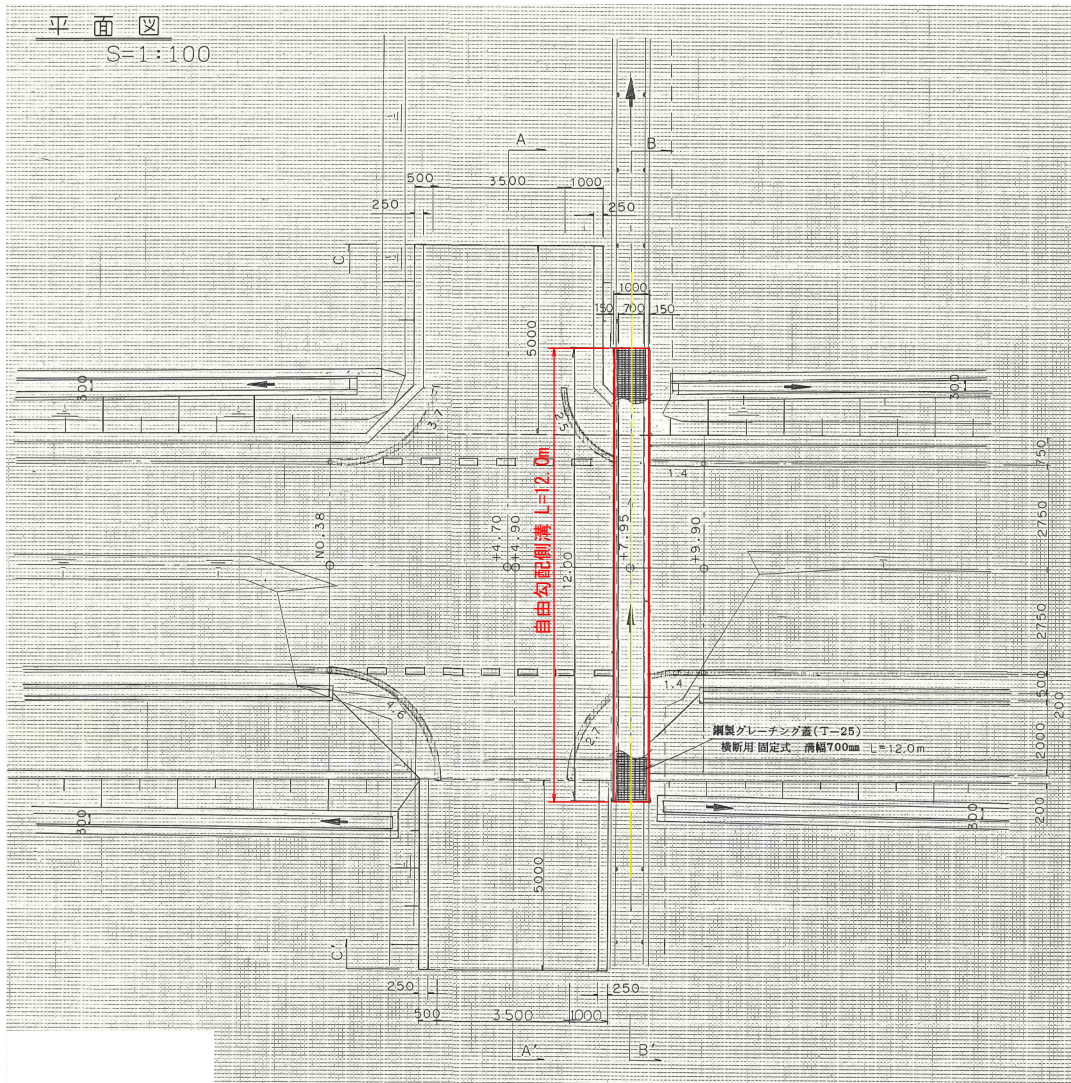


水路展開図 S=1:50 (A1)

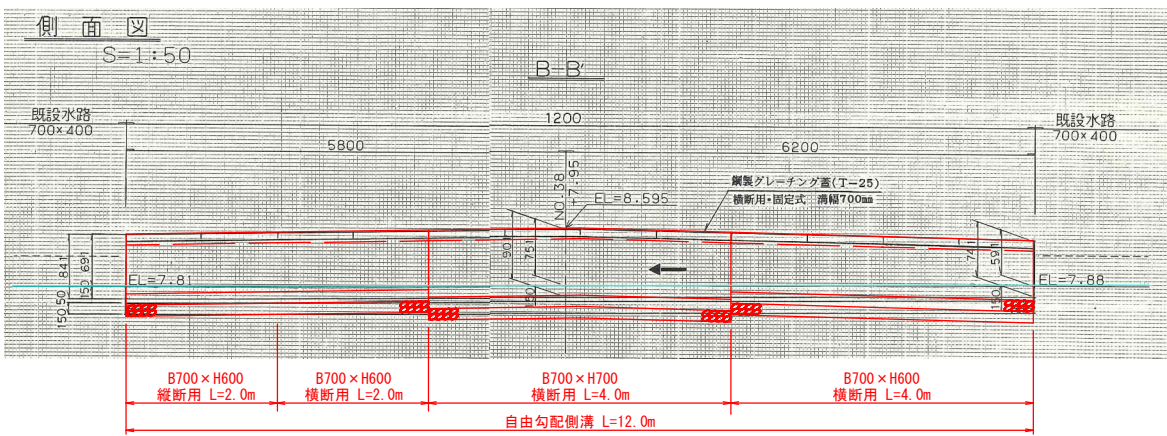


自由勾配側溝 縦断面用 S=1:20 (A1)

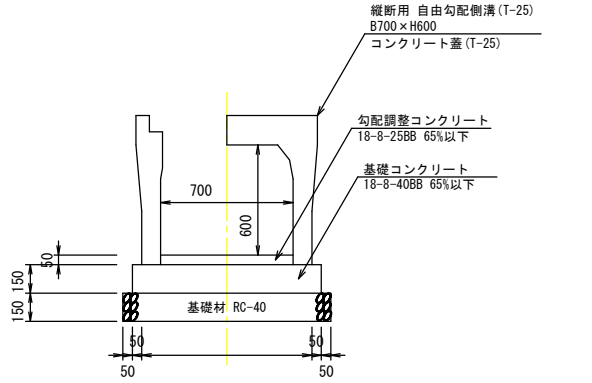


標準断面図 縦断面用 S=1:20 (A1)

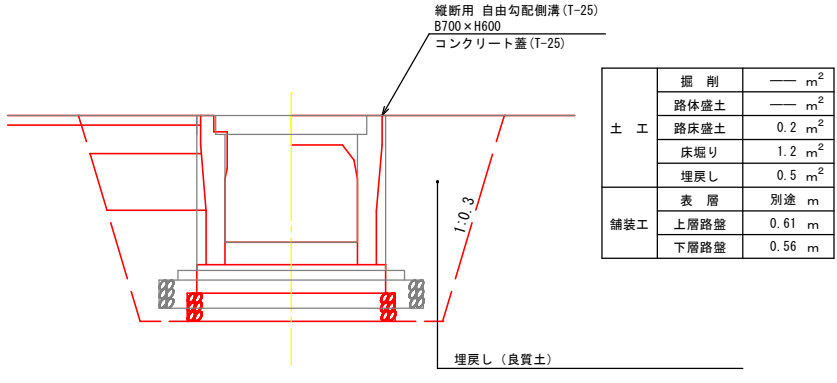

横断面用

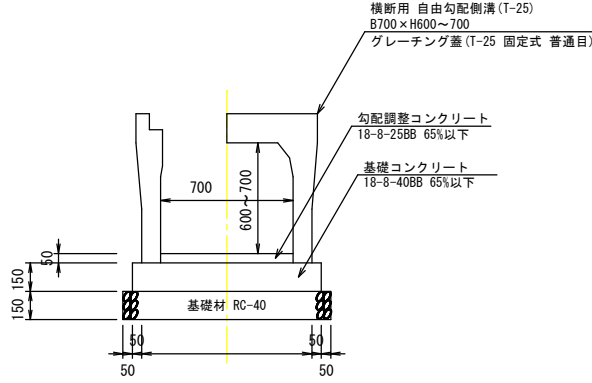


横断面用

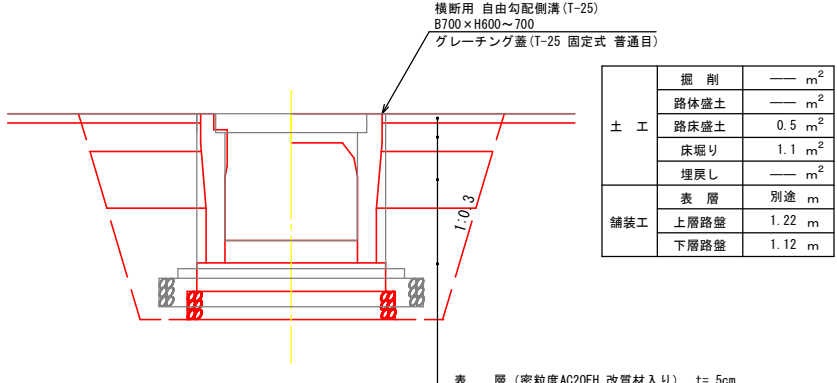


実施設計図 ①/2

工事名	町道久金・弥市線横断溝修繕工事		
図面名	構造図 1/2		
作成年月日	令和 年 月 日		
縮尺	図 示	図面番号	/
会社名			
事業者名	上 市 町		

舗装復旧図 S=1:100 (A1)

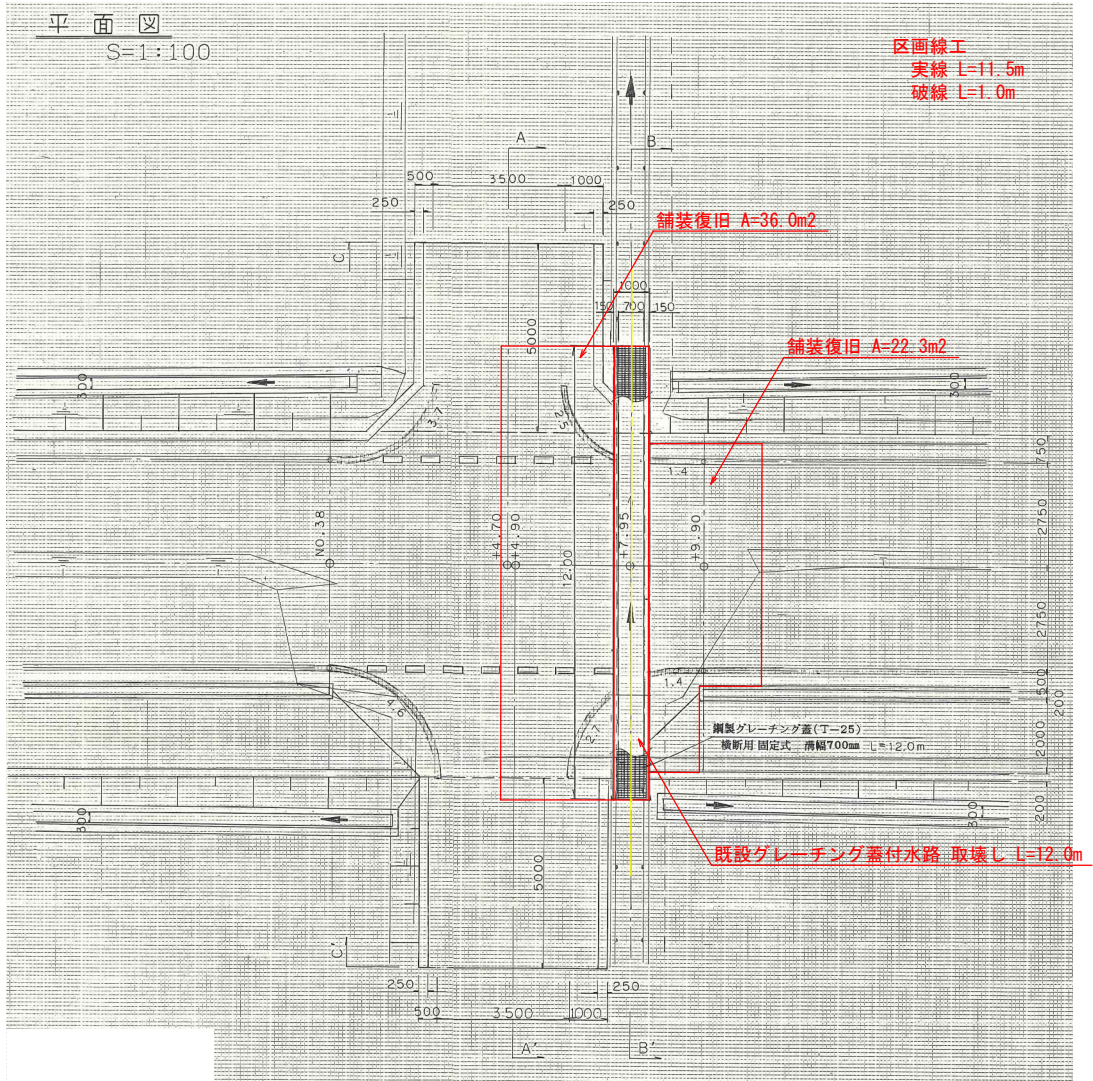

既設グレーチング蓋付水路 取壊し S=1:20 (A1)

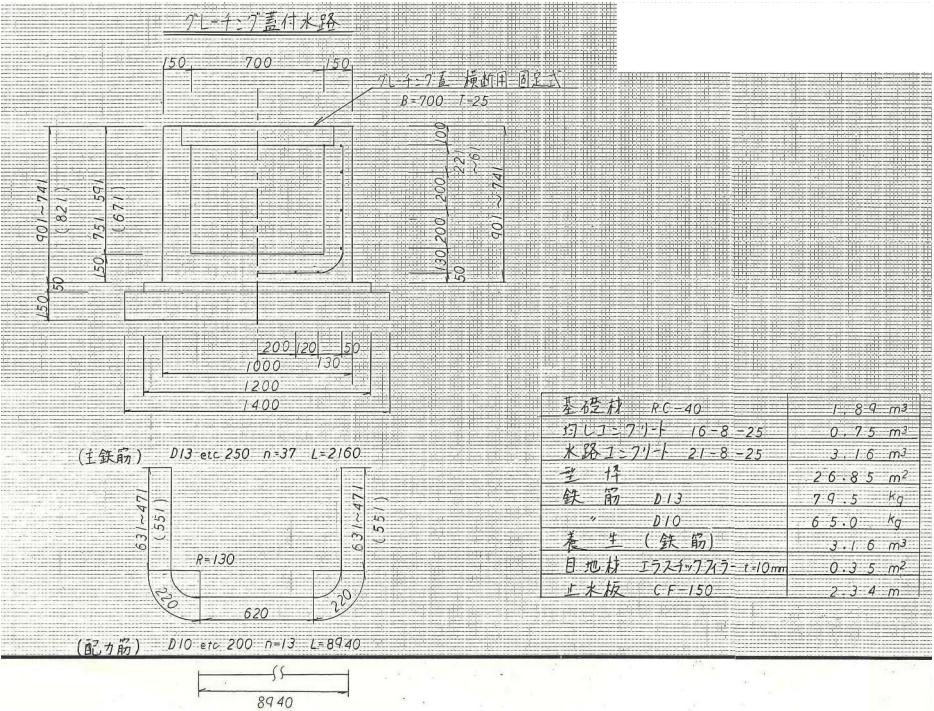

工事名	町道久金・弥市線横断清修繕工事		
図面名	構造図 2/2		
作成年月日	令和 年 月 日		
縮尺	図示	図面番号	/
会社名			
事業者名	上 市 町		