


1階 平面図 S=1/100

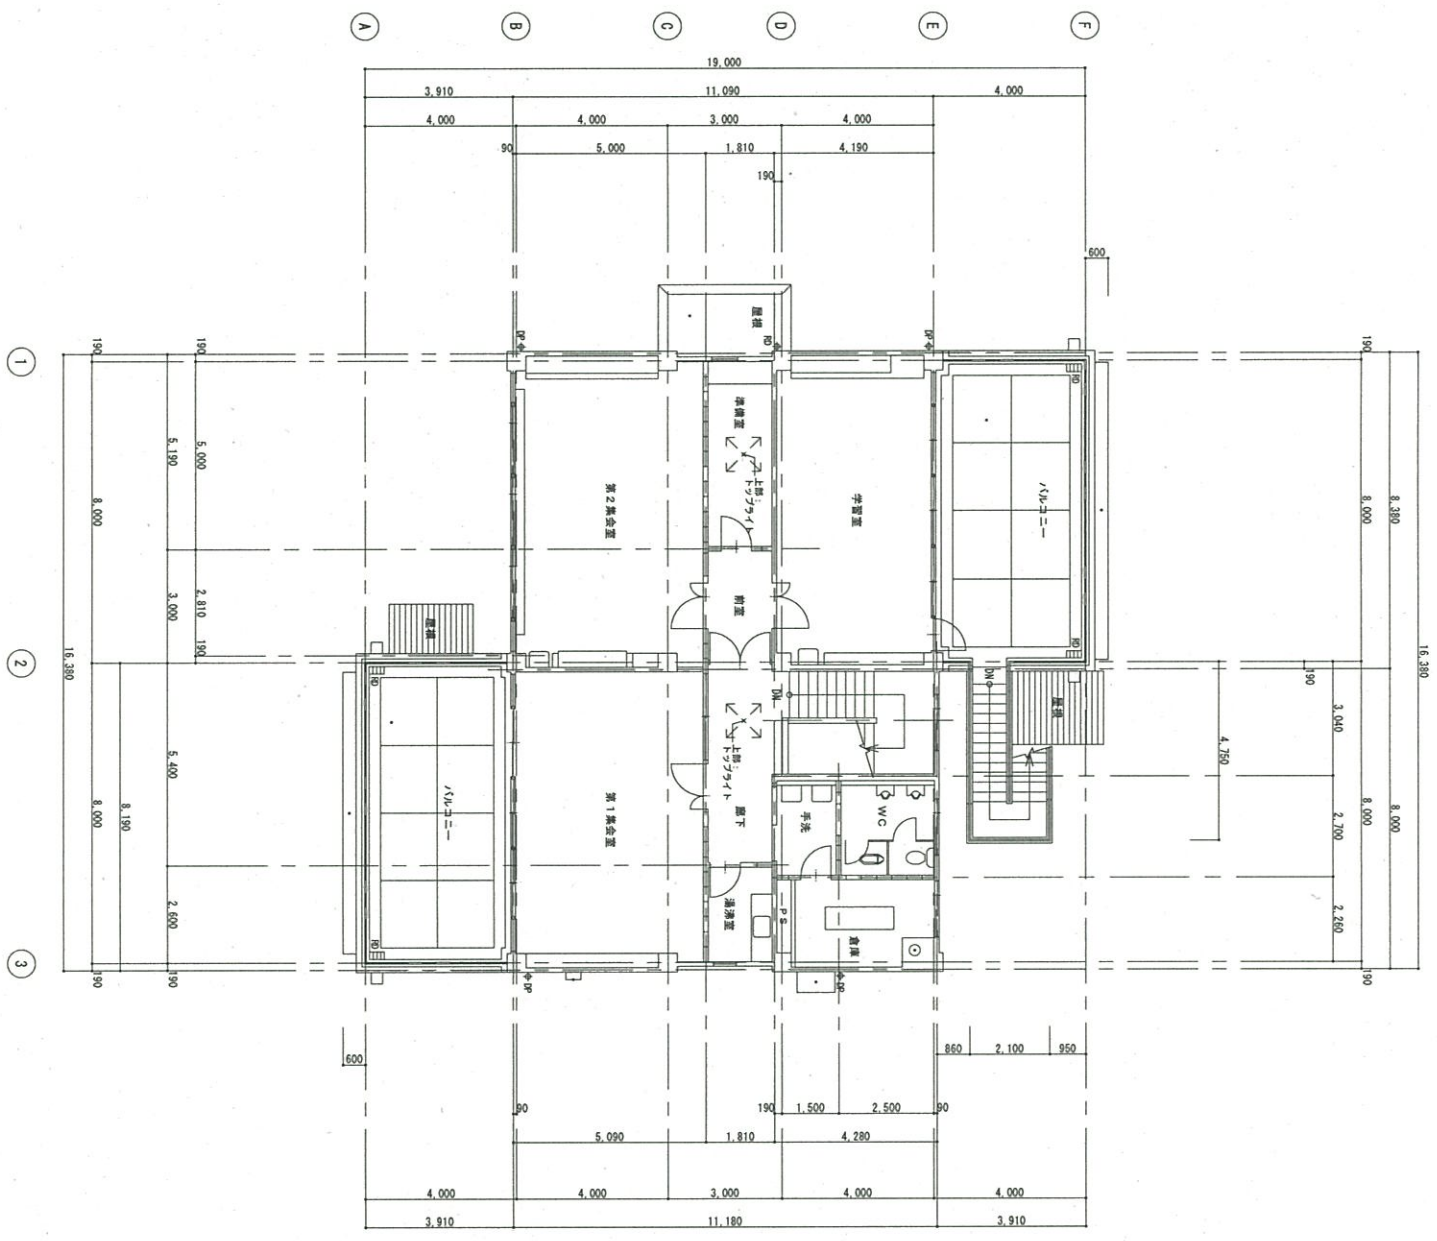

2階 平面図 S=1/100

REVISION	APPD.	CHKD.	DWNL	JOB NAME	TITLE	NO.
				上市町 財務課	平面図	
				上市児童館	SCALE A1:1/100 A3:1/200	
						枚/頁