


1階平面図 S=1/150

上市町 財務課

REVISION		APPD.	CHKD.	DNW.	JOBNAME
					相ノ木小学校

TITLE	SCALE
1階平面図	A1:1/150 A3:1/300

NO.	校/内
A-13	**

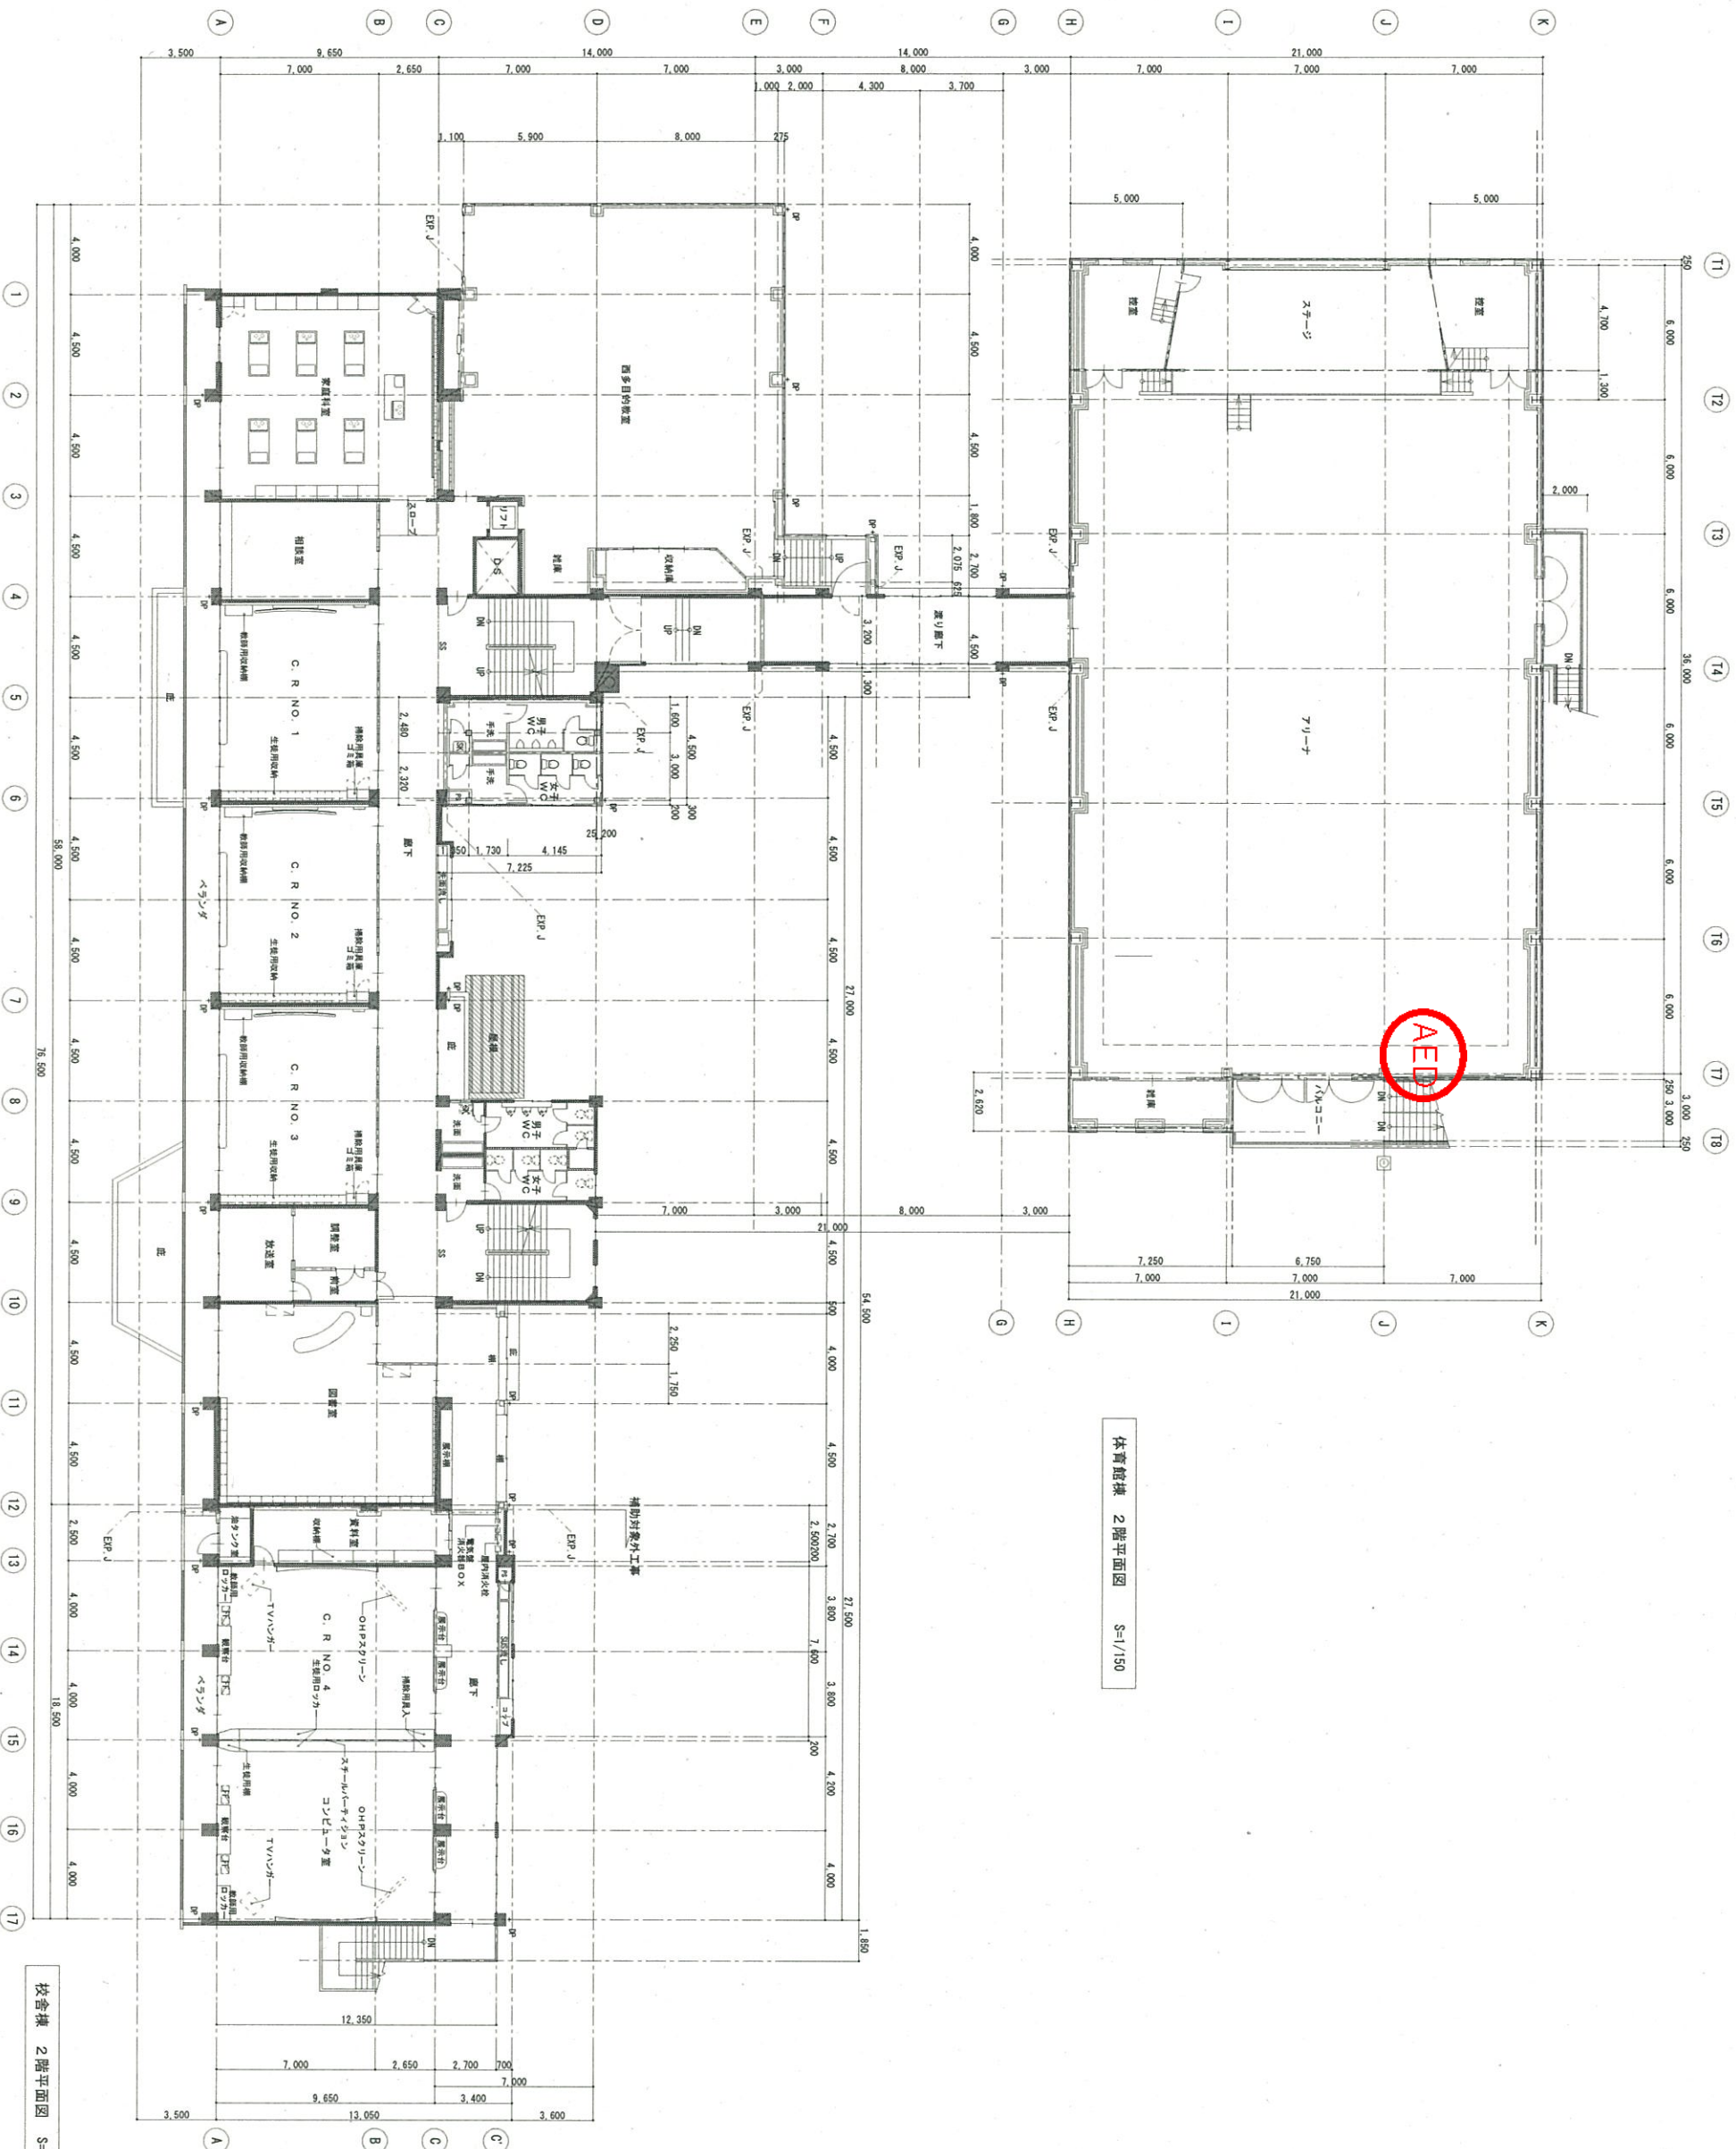

体育館棟 2階平面図 S=1/150

校舎棟 2階平面図 S=1/150

上市町 財務課

REVISION	DATE


APPD.	CHKD.	OWN.

JOBNAME
相ノ木小学校


TITLE
2階平面図
SCALE
A1:1/150 A3:1/300

NO.
A-14

**
校内

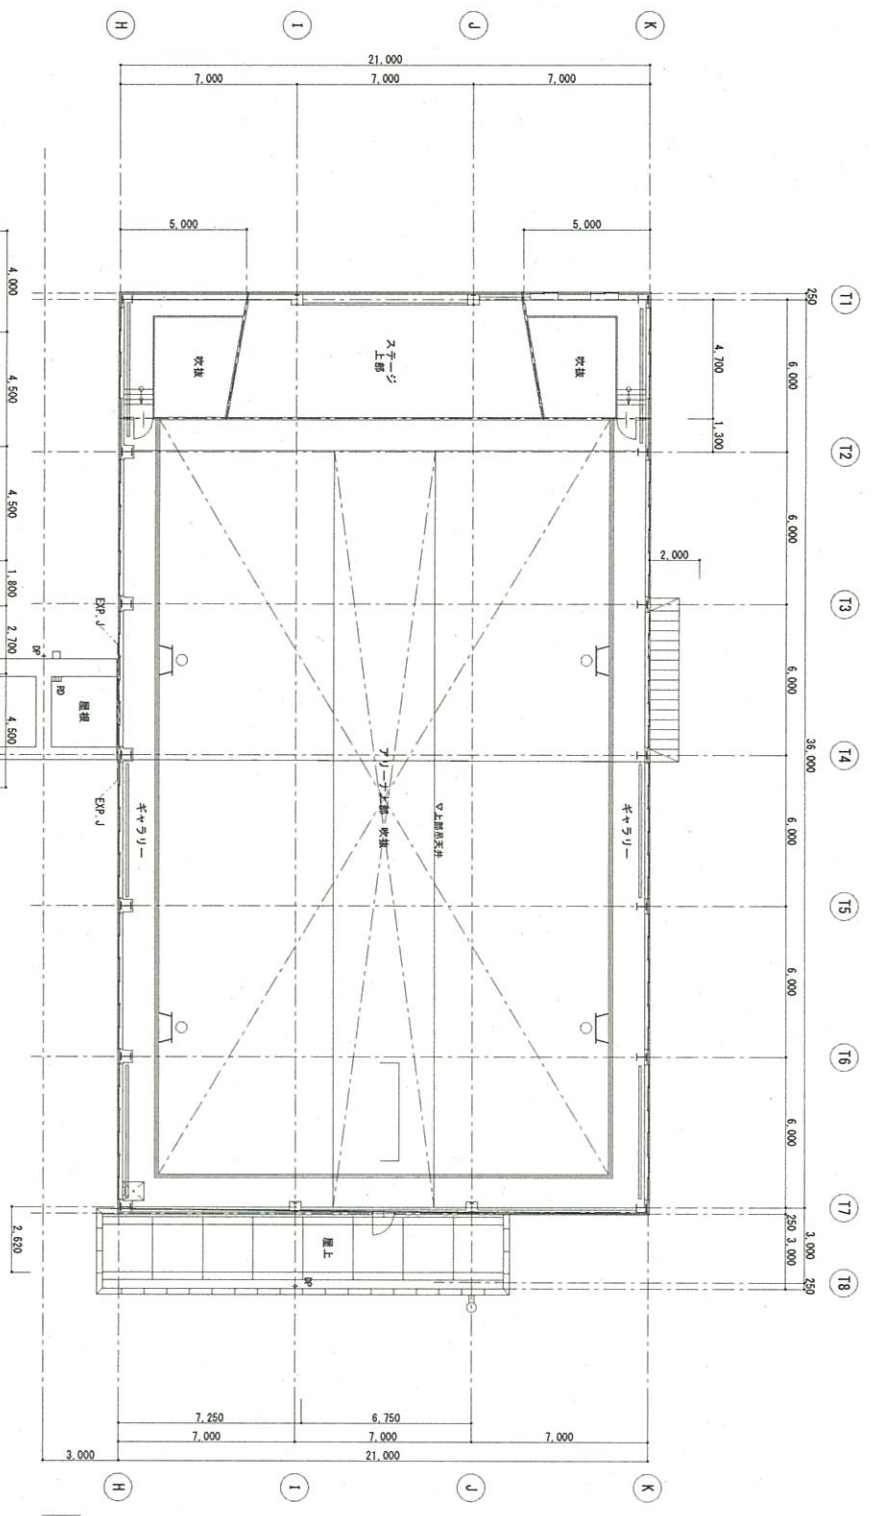


体育館棟 ギャラリー階平面図 S=1/150

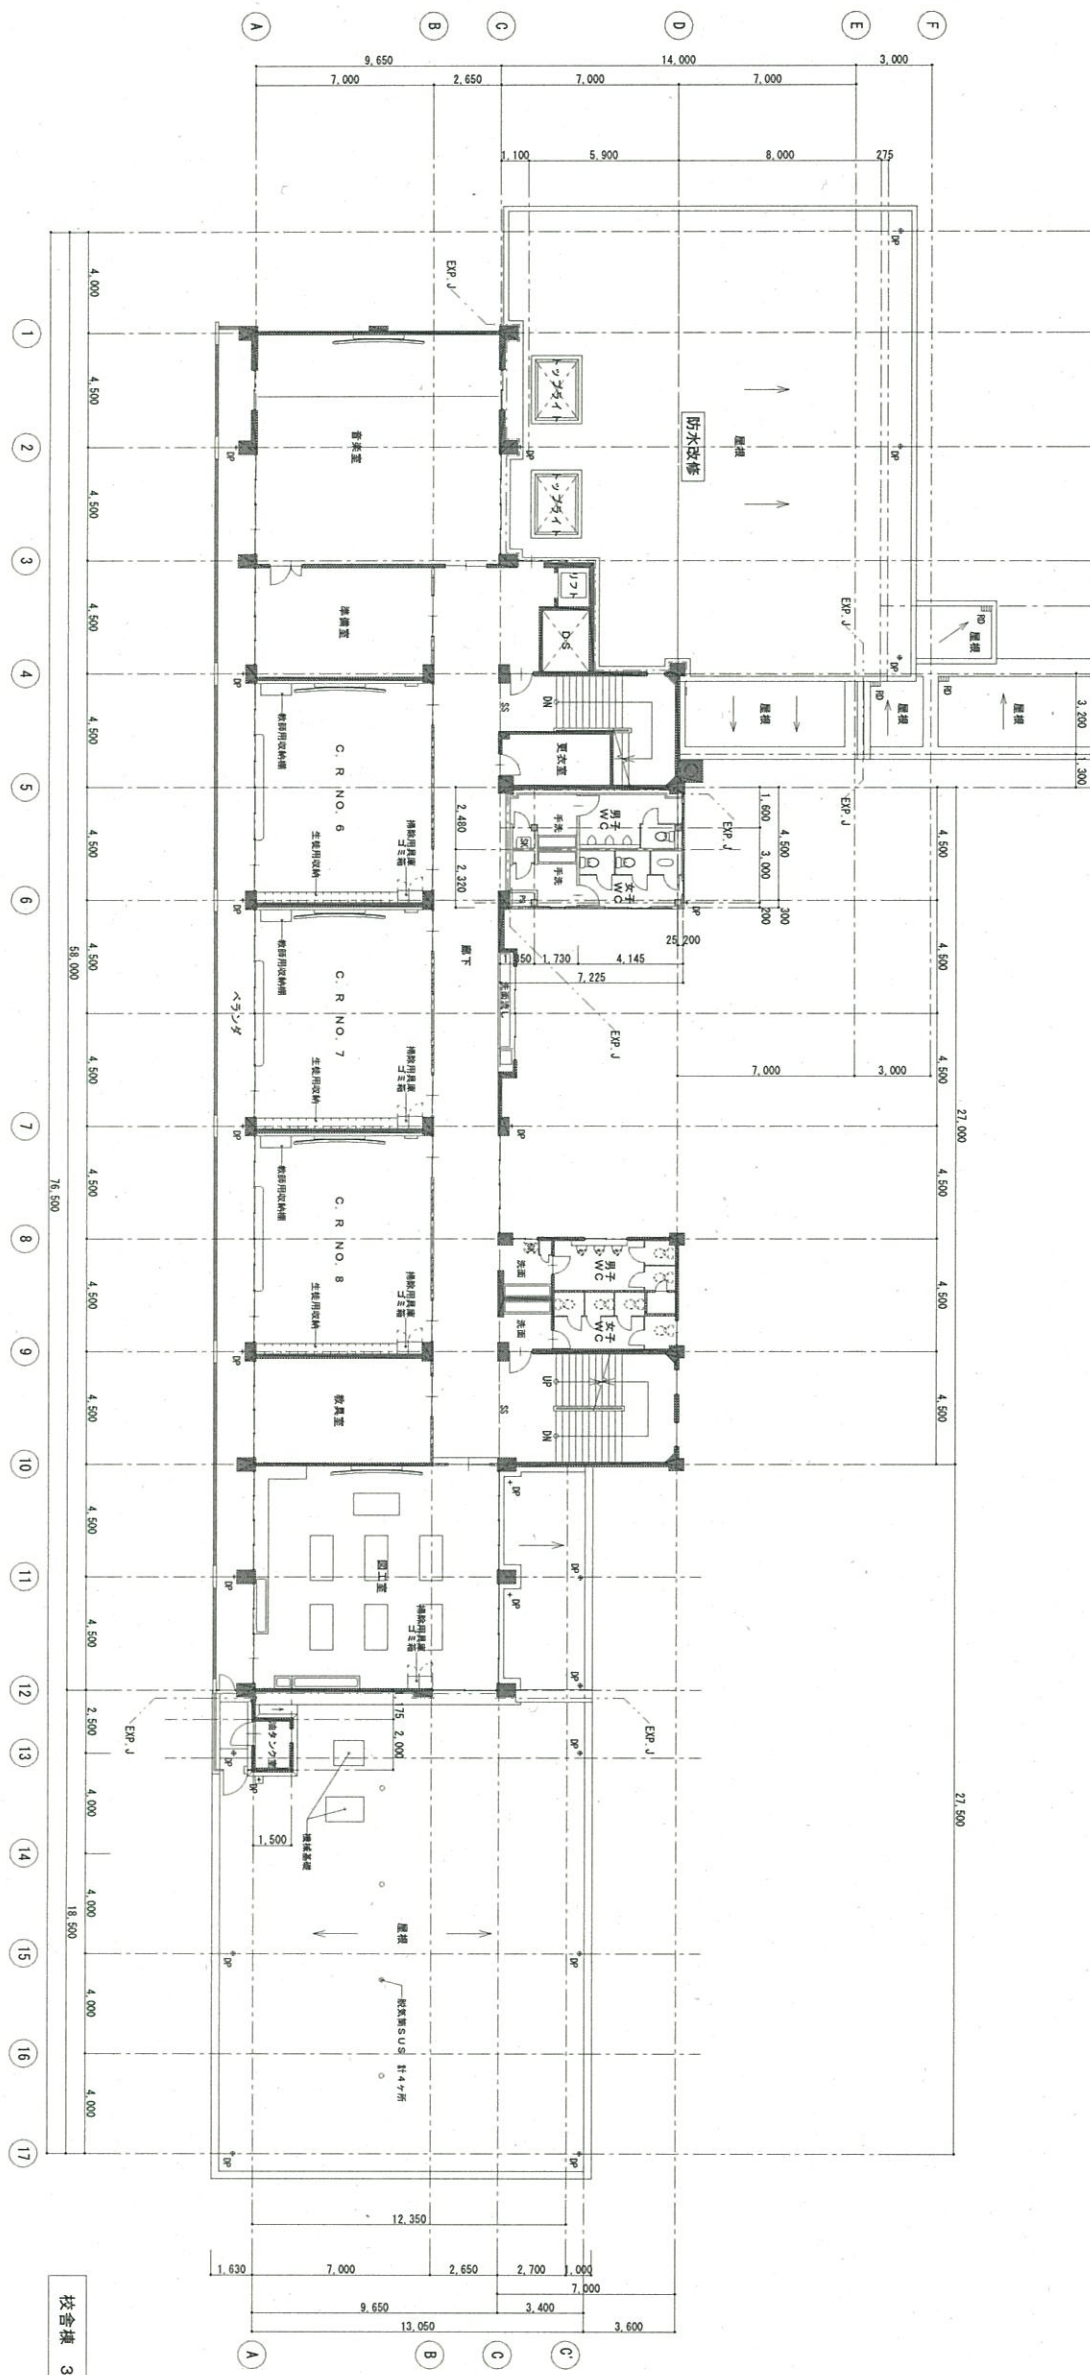

校舎棟 3階平面図 S=1/150


REVISION		APPD.	CHKD.	DWN.	JOBNAME	TITLE	NO.
					相ノ木小学校	3階平面図	A-15
DATE		DATE	DATE	DATE	SCALE	A1:1/150 A3:1/300	** 校/内

上市町 財務課

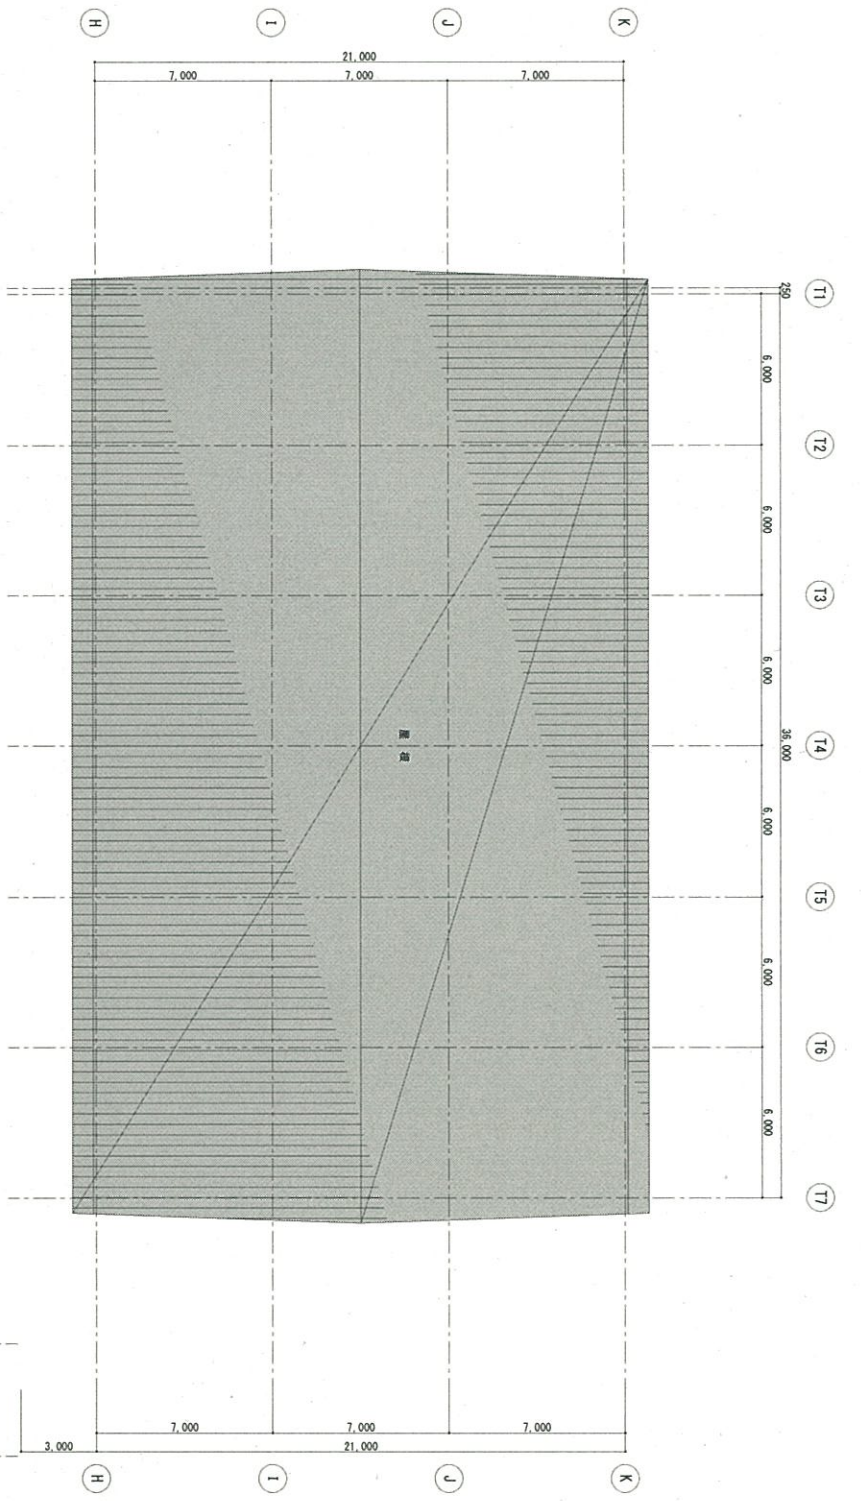

体育馆棟 屋根伏図 S=1/150

校舍棟 PH屋根伏図 S=1/150

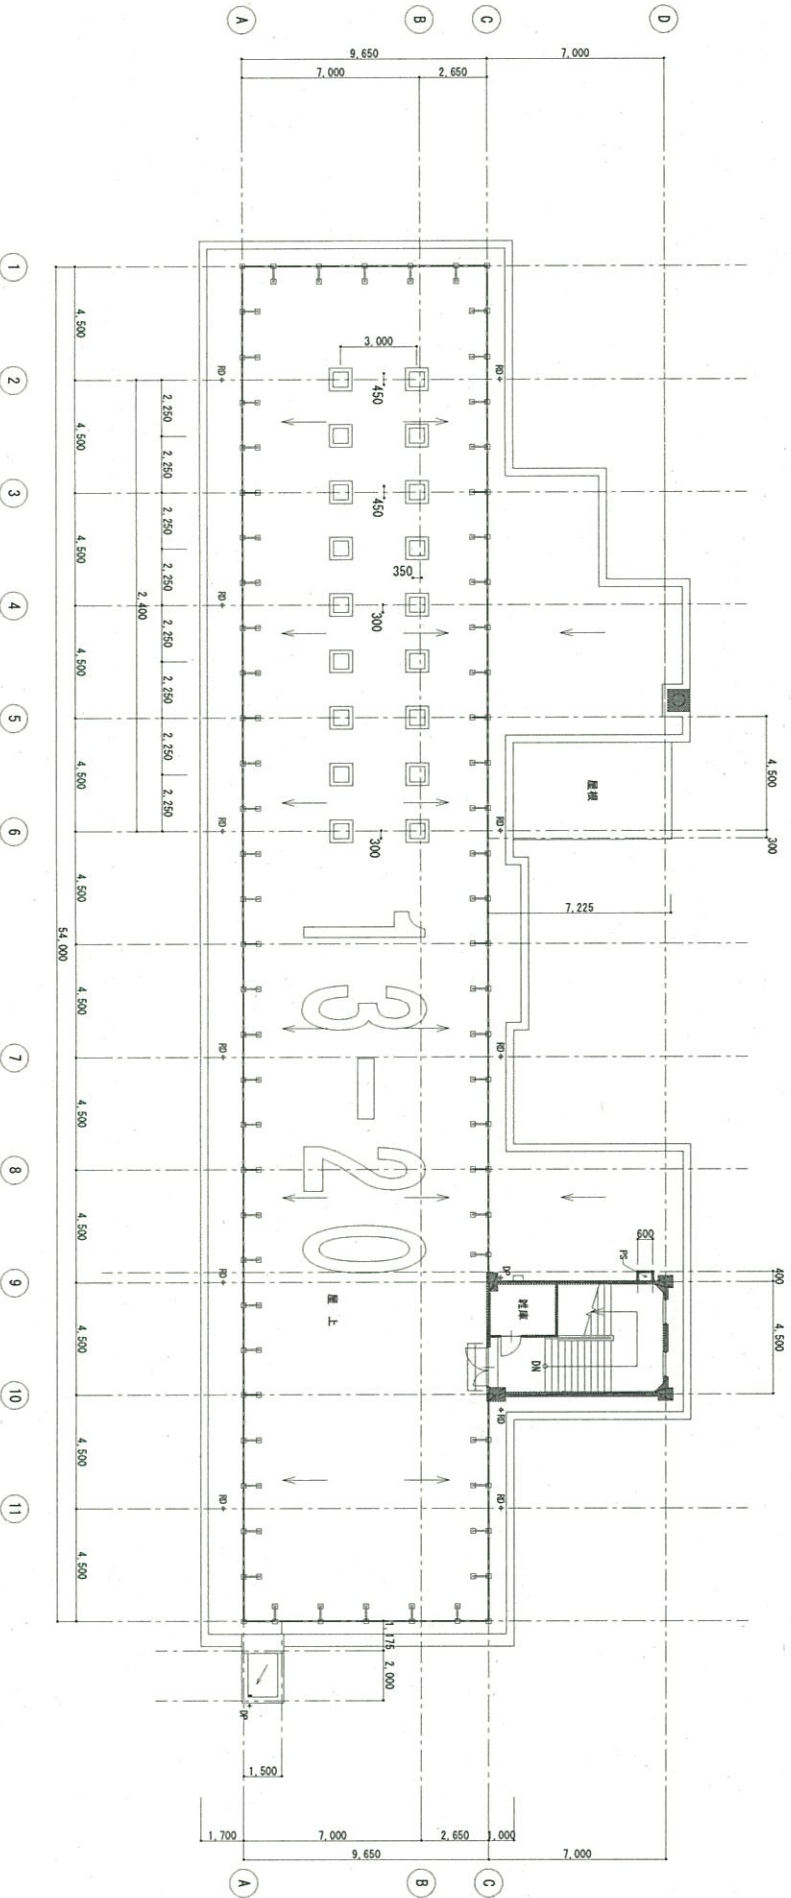

校舍棟 PH階平面図 S=1/150

REVISION		APPD.	CHKD.	DWNL.	JOB NAME	TITLE	NO.
					相ノ木小学校	尺階平面図	A-16
		DATE	DATE	DATE		SCALE	
						A1:1/150 A3:1/300	
上市町 財務課					** 校/内 **		