

木工場位置

上市町 財務課

REVISION

APPR.

CHKD.

DNM.

JOB NAME

TITLE

NO.

A-02

3/17

DATE


DATE


DATE

南加藤小学校

配置図
SCALE A1: 1/300 A3: 1/900


枚/内

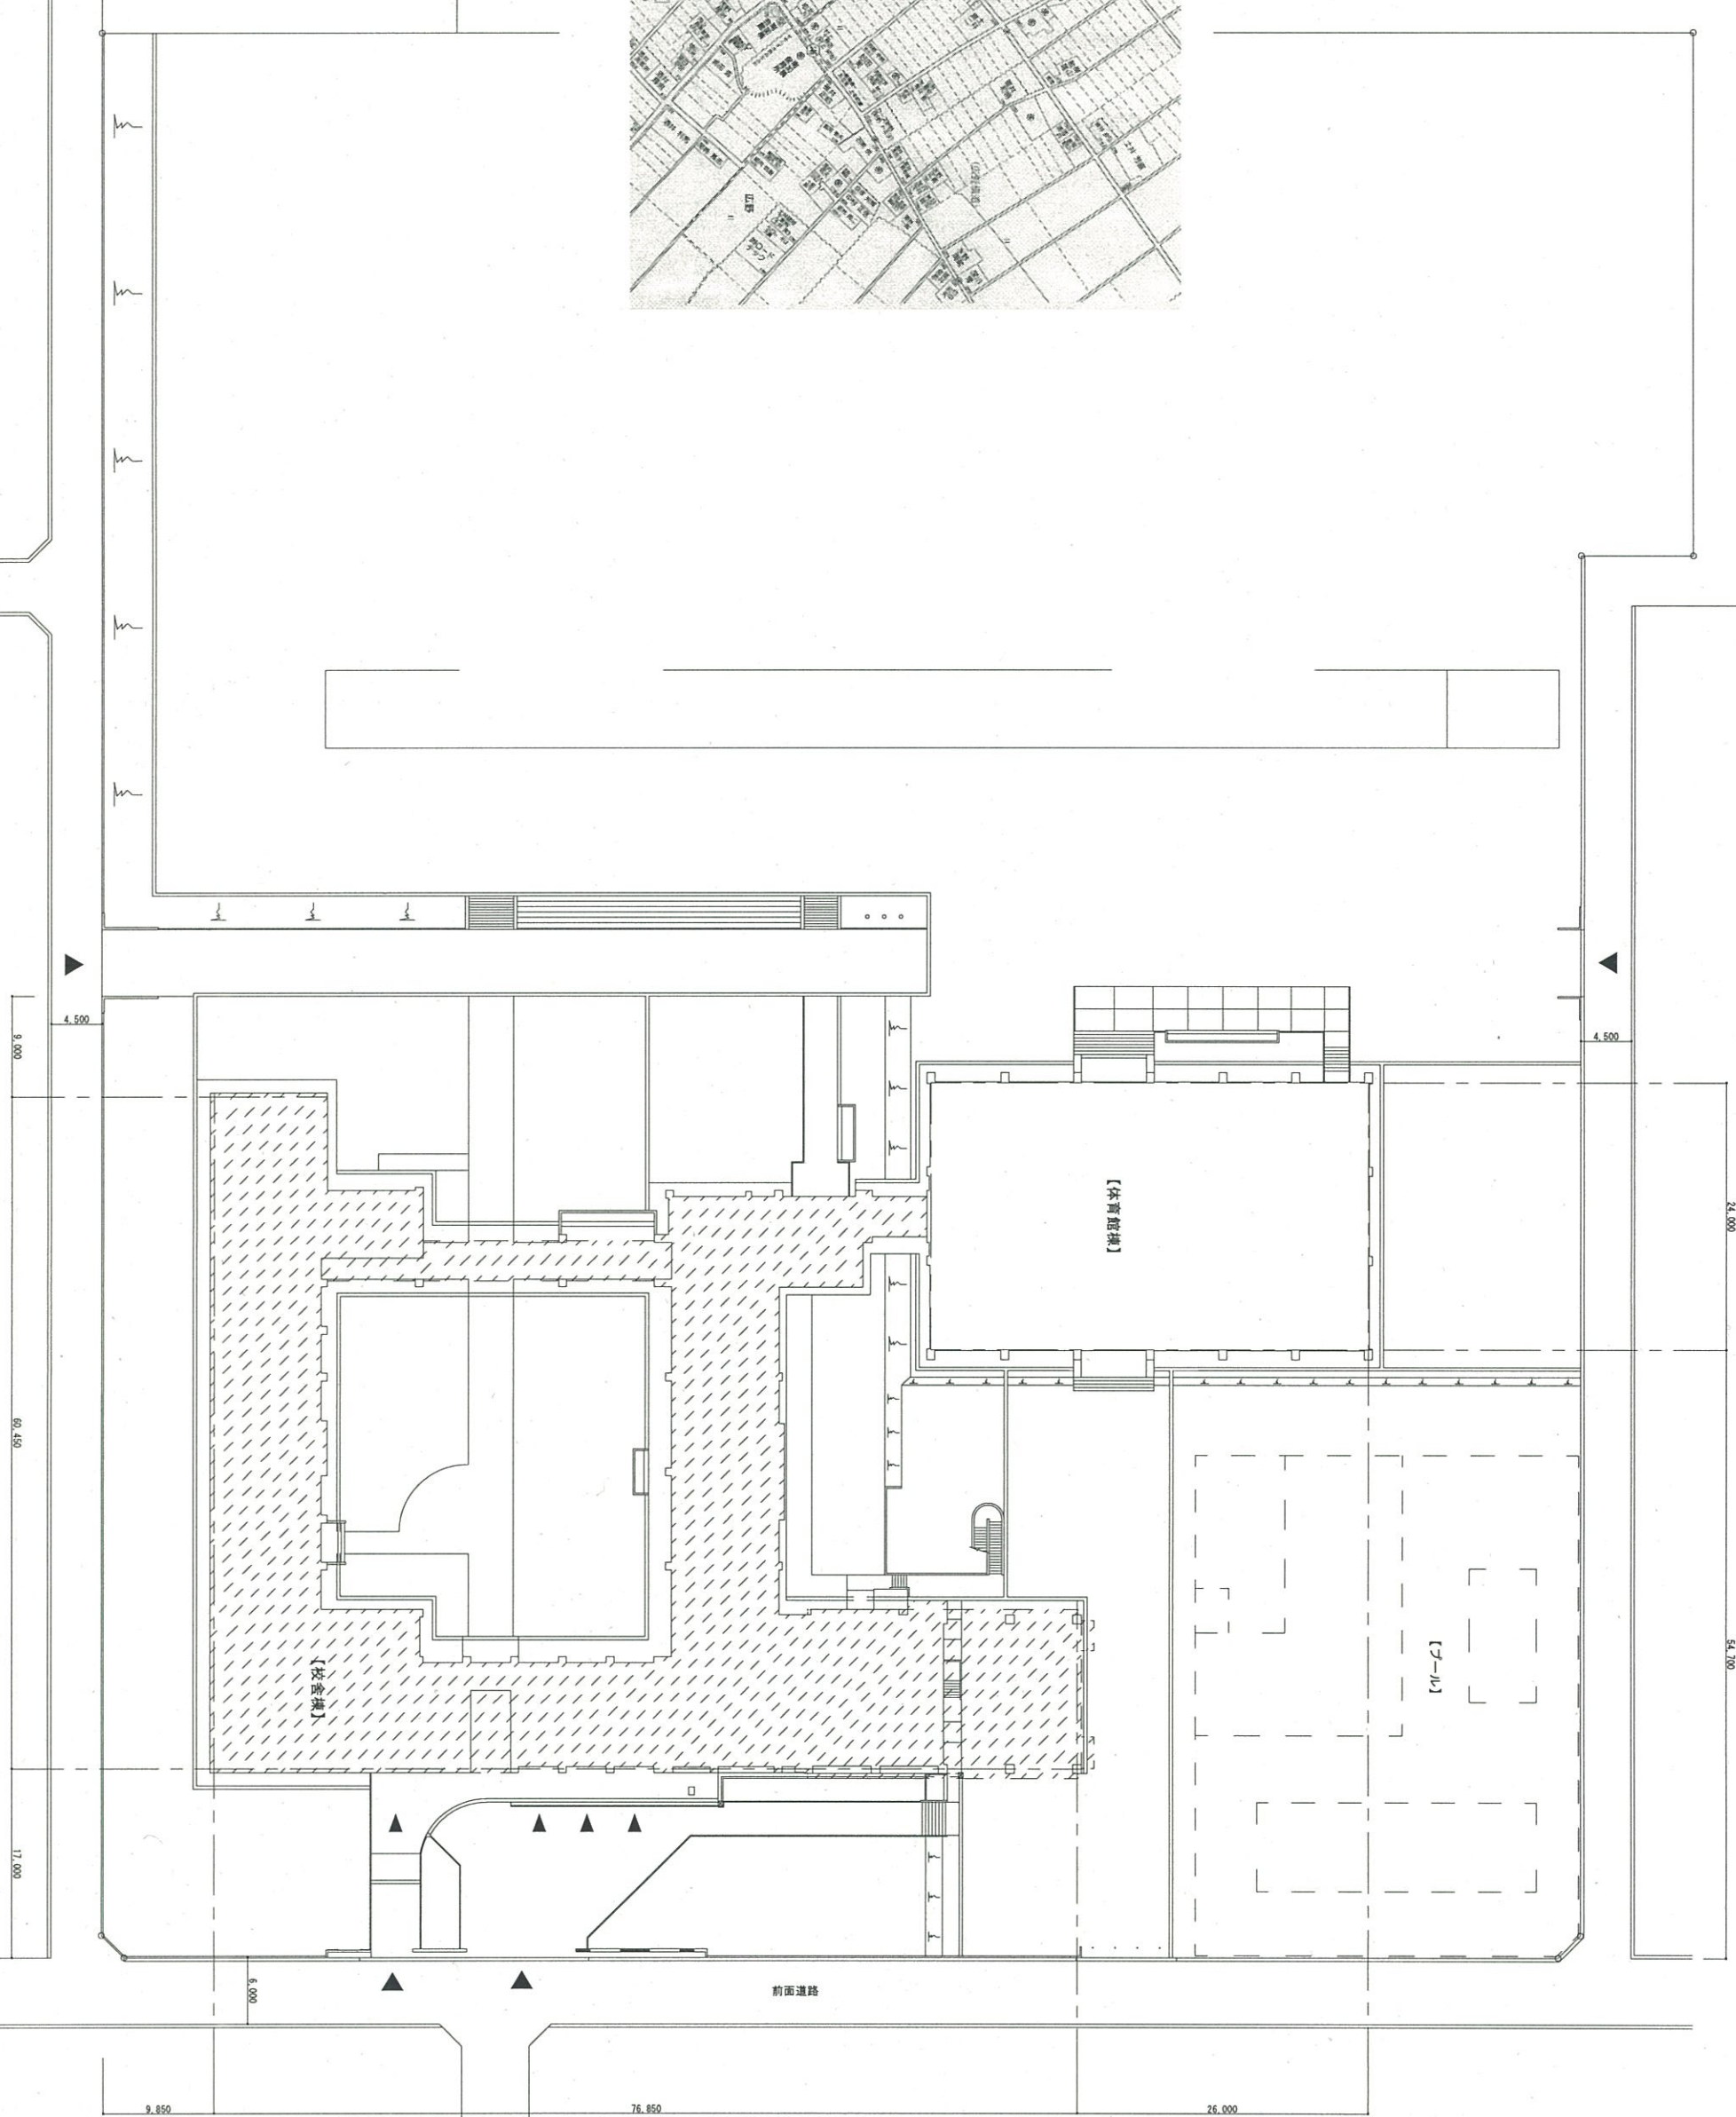

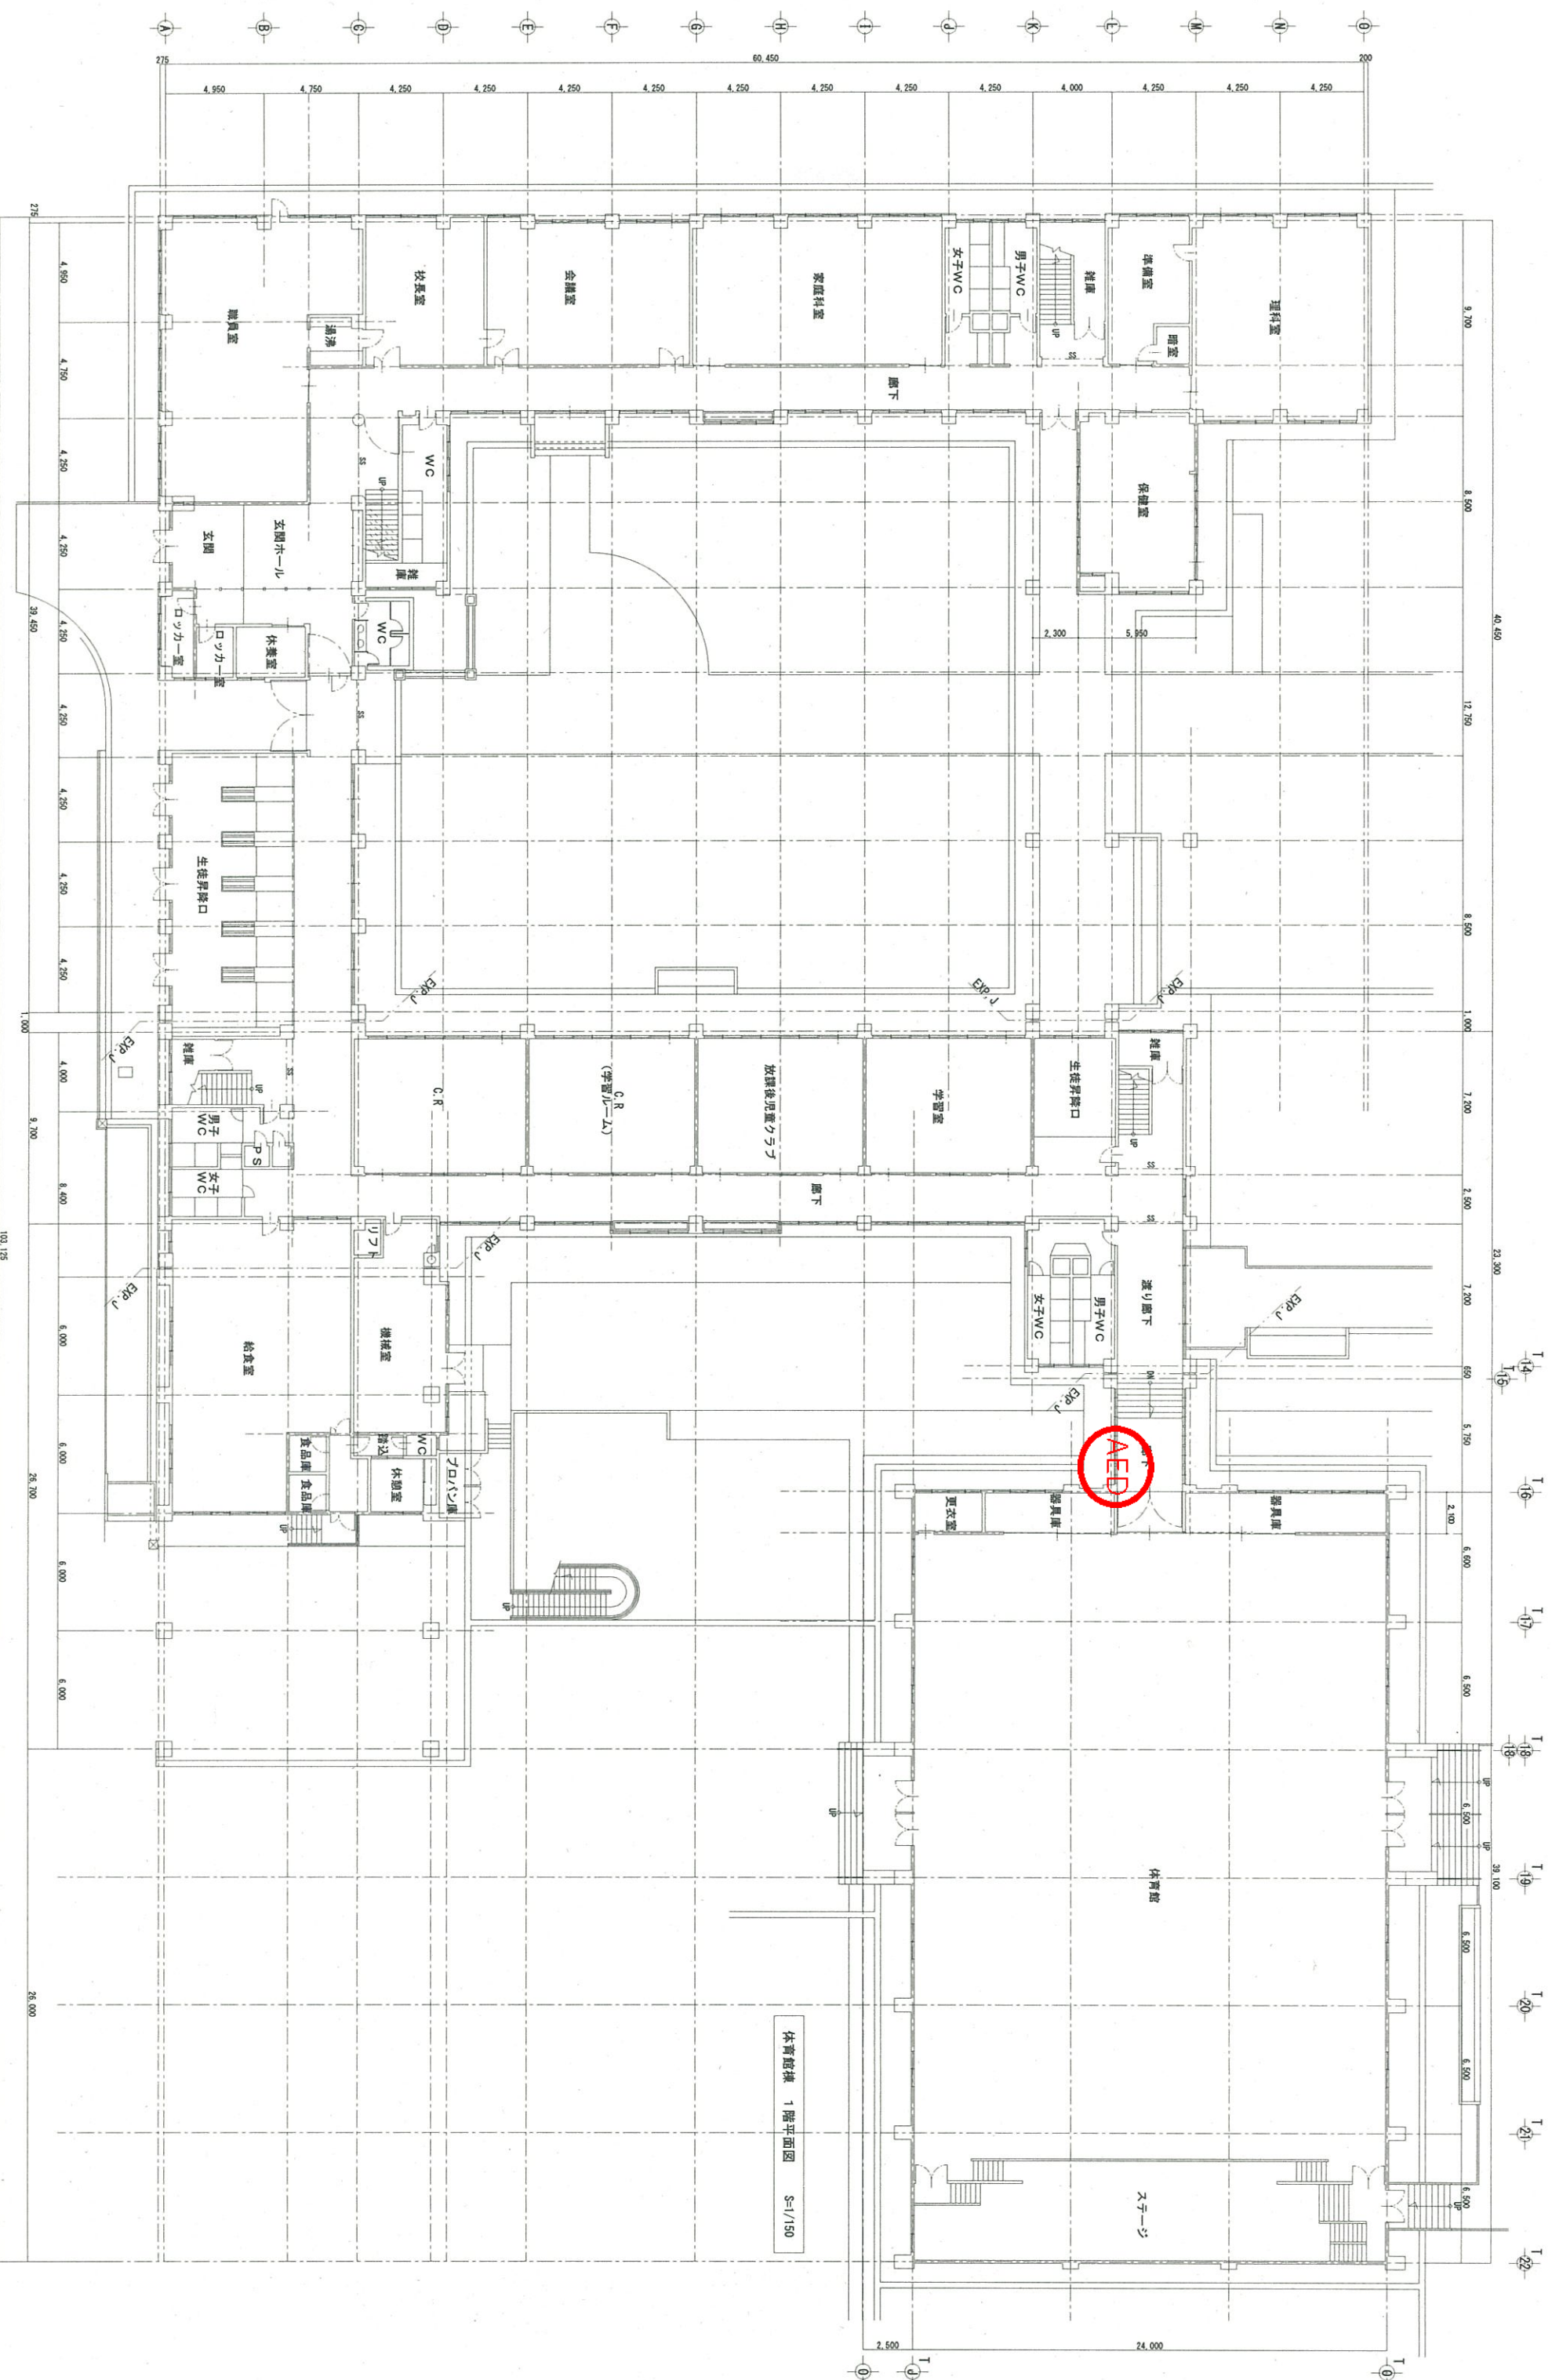

体育館棟 1階平面図 S=1/150

REVISION		APPRO.	CHG.	DATE	DATE	DATE	JOBNAME	TITLE	NO.
							南加藤小学校	1階平面図	A-13
校舎棟 1階平面図 S=1/150								SCALE	DATE
上市町 財務課								A1:1/150	A3:1/300

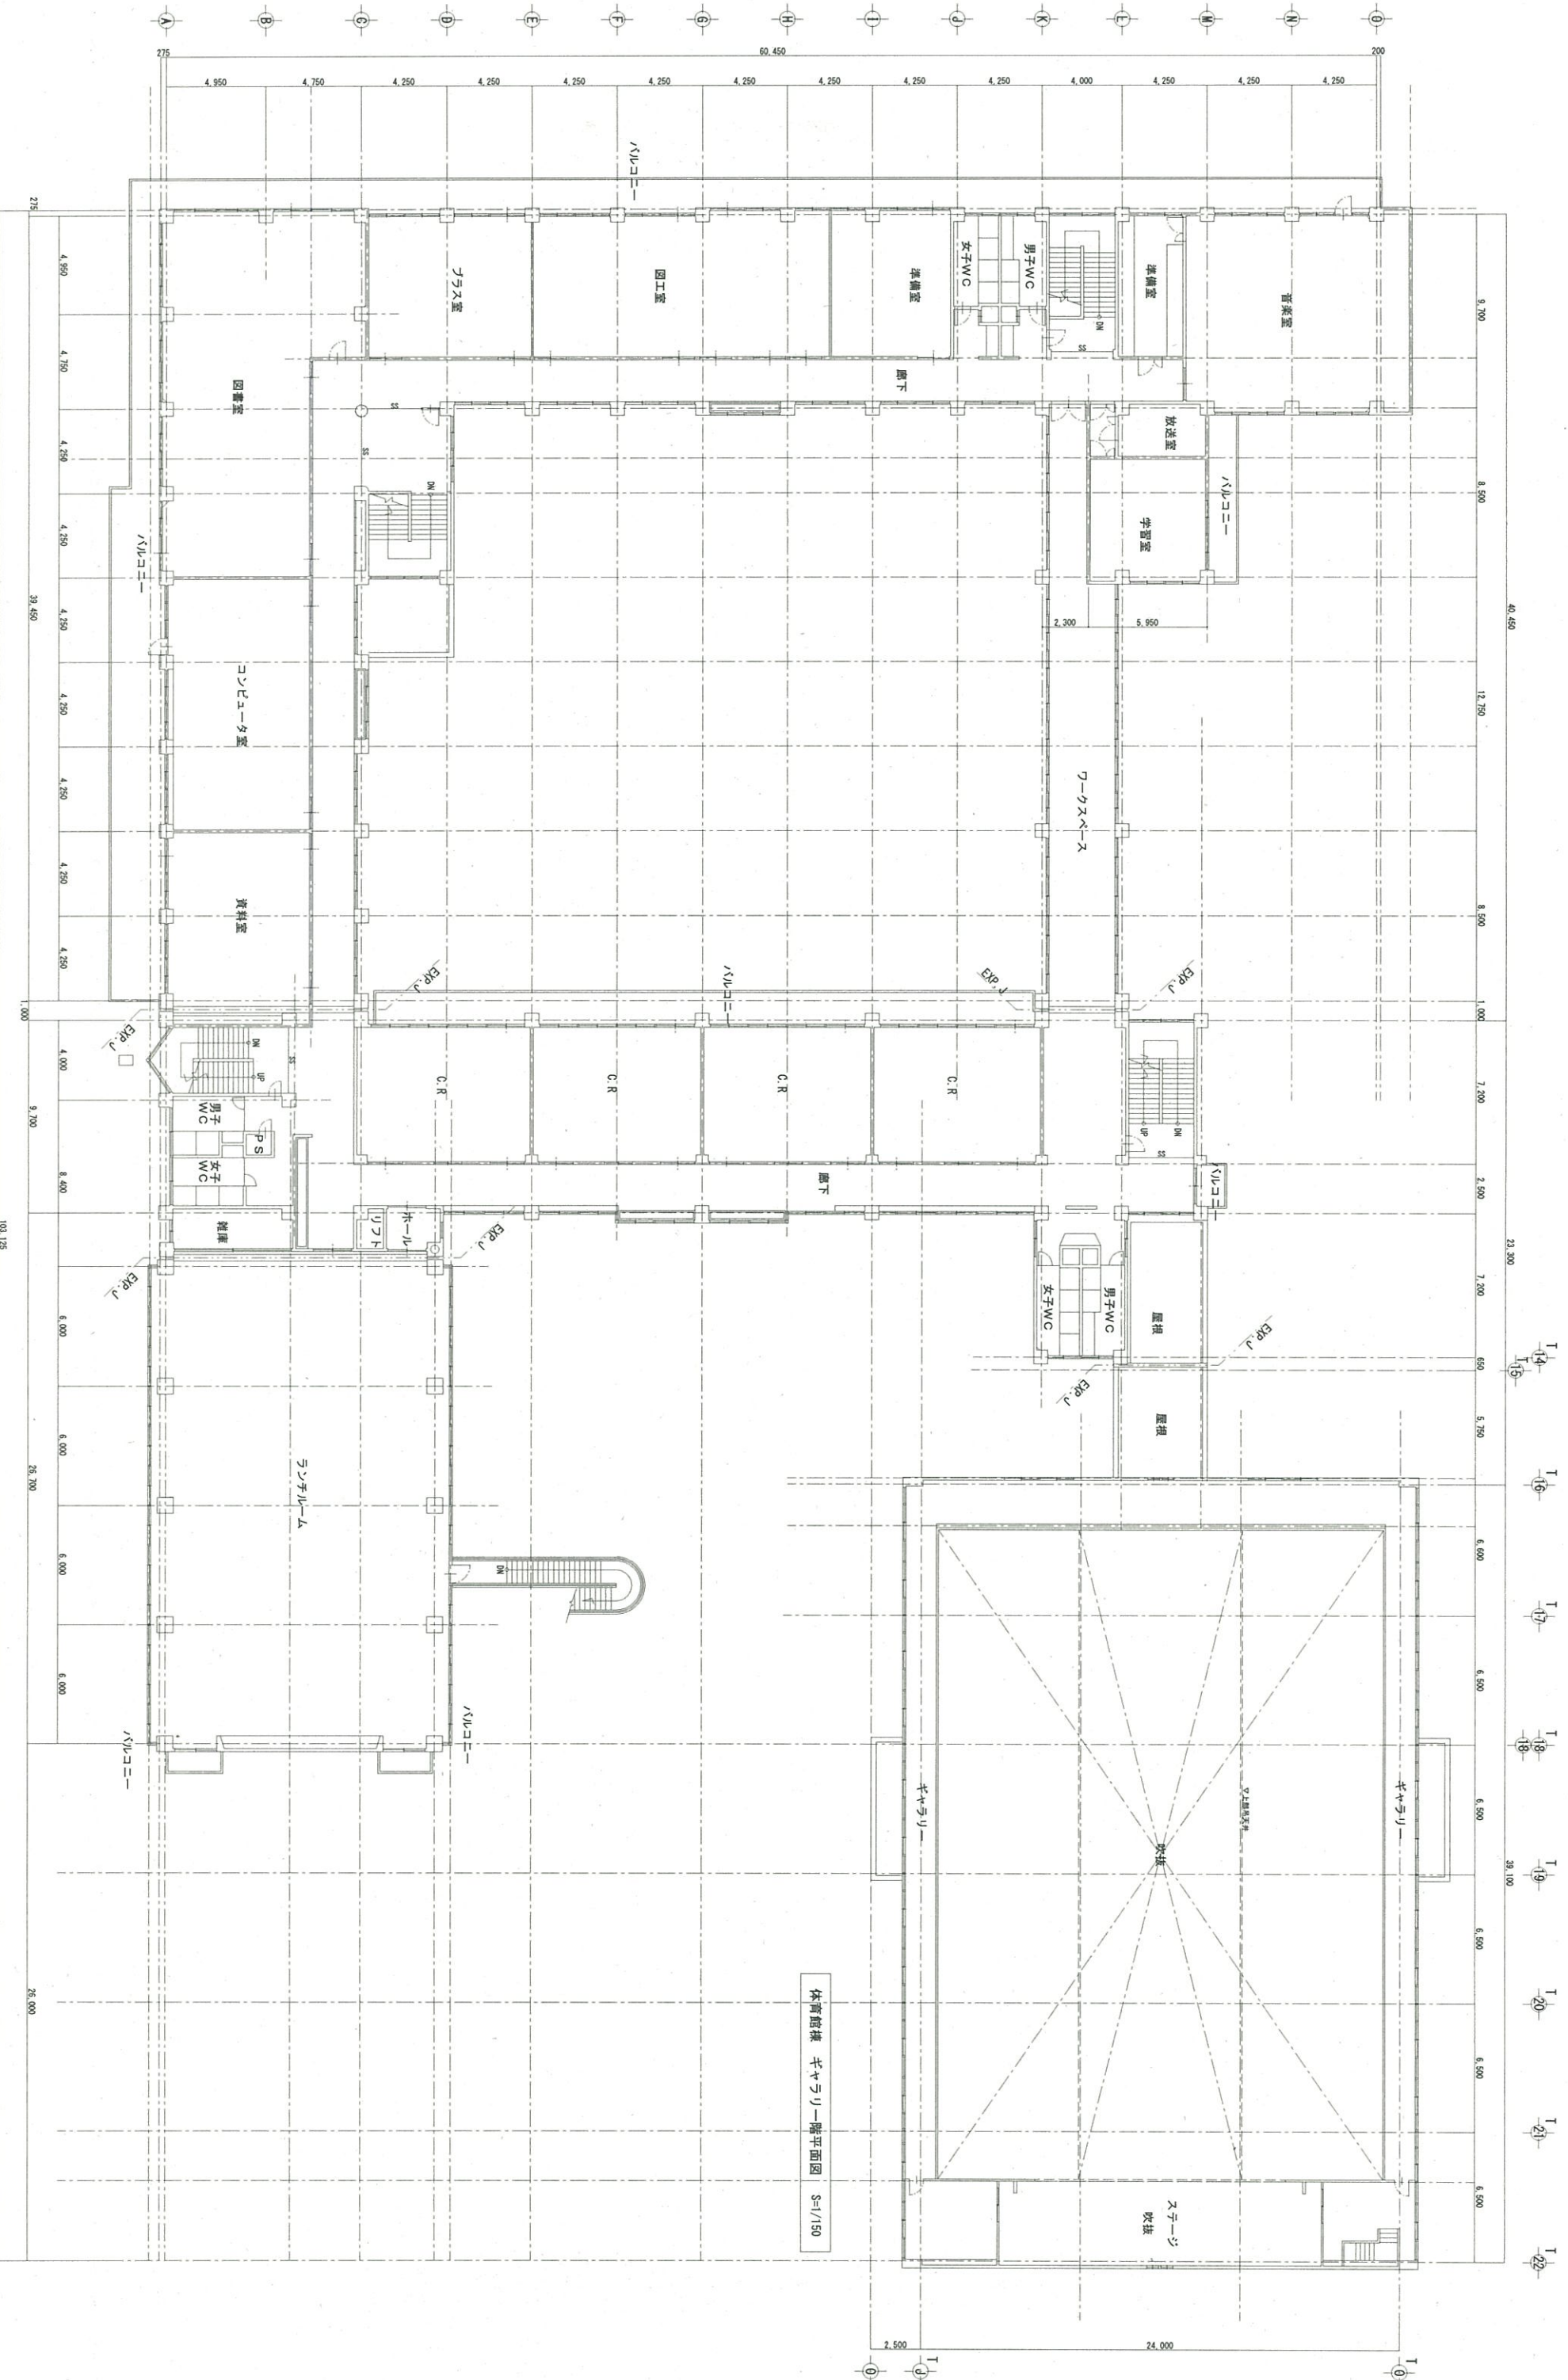

体育館様 ギャラリー一階平面図 S=1/150

校舎様 2階平面図 S=1/150

上市町 財務課

REVISION	DATE	BY	CHK


APPR.	ORIG.	DNAL.

JOBNAME
南加精小学校

TITLE
2階平面図
SCALE
A1:1/150 A3:1/300

NO.
A-14

*/

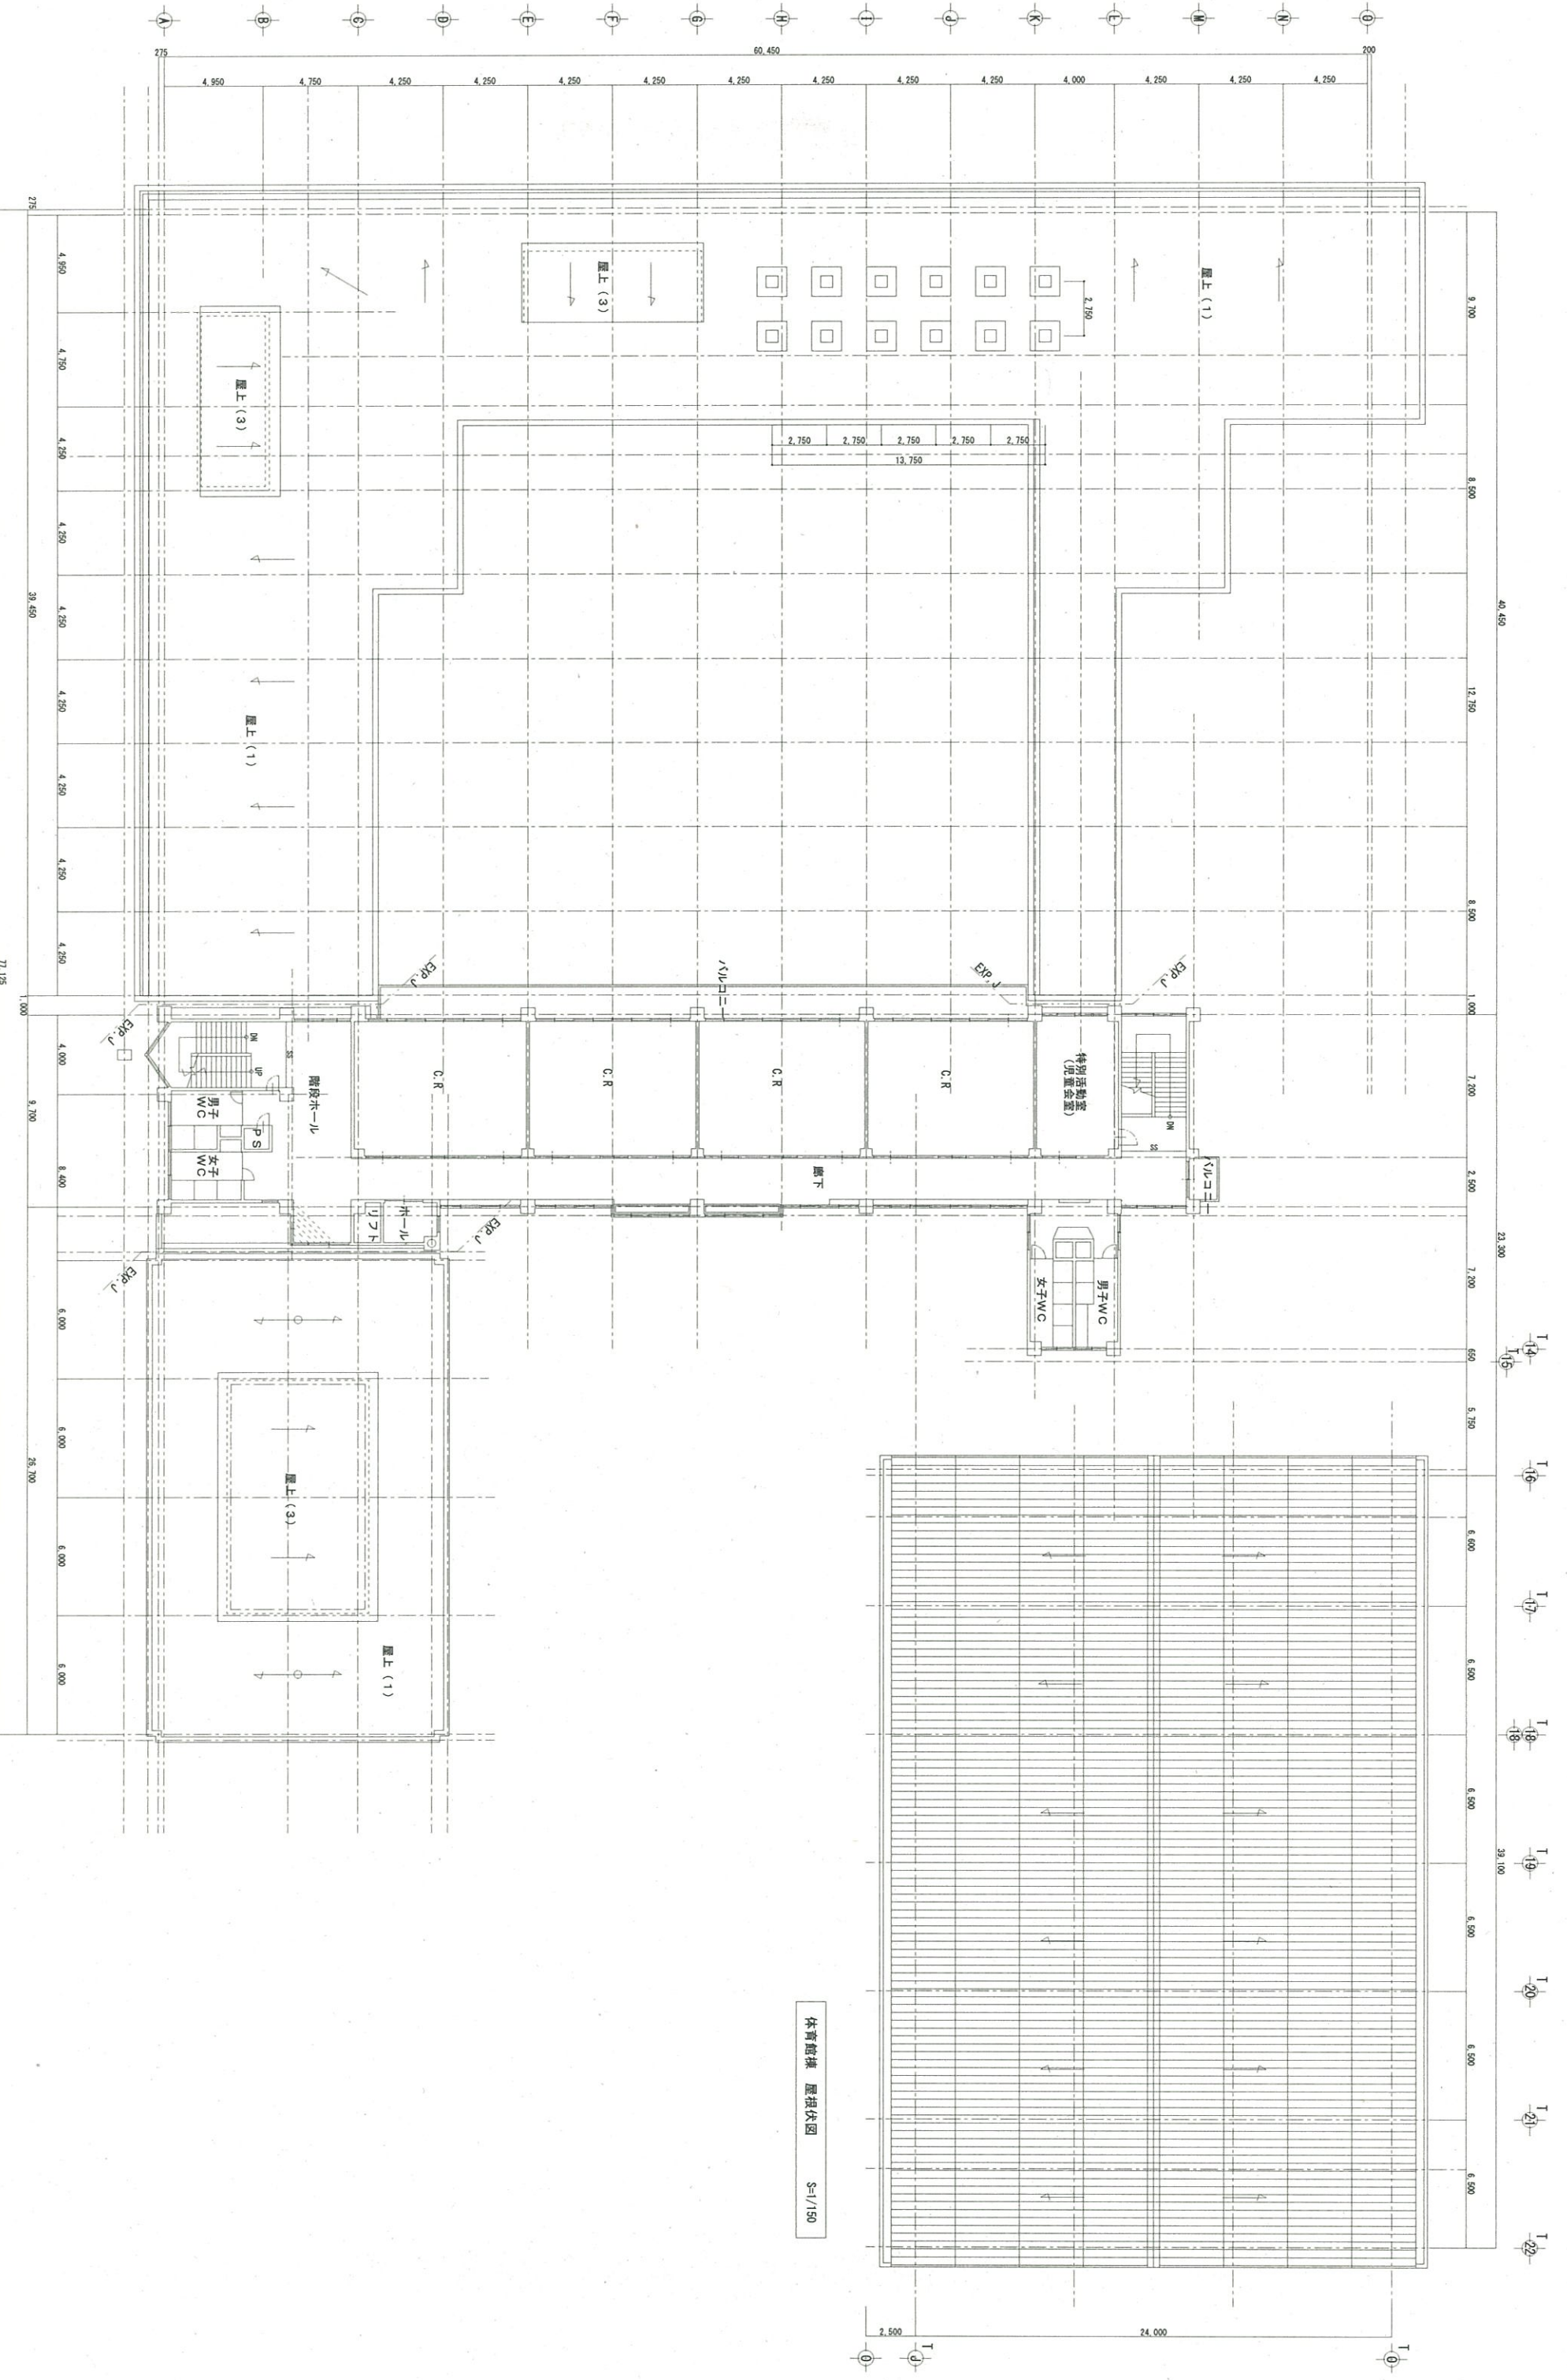

体育館棟 屋根伏図 S=1/150

REVISION				APPR.	CHKD.	DNLD.	JOBNAME	TITLE	NO.
				DATE	DATE	DATE	南加精小学校	3階平面図	A-15
								SCALE	
								A1:1/150	A3:1/300



上市町 財務課

南加精小学校


3階平面図

A-15

校印

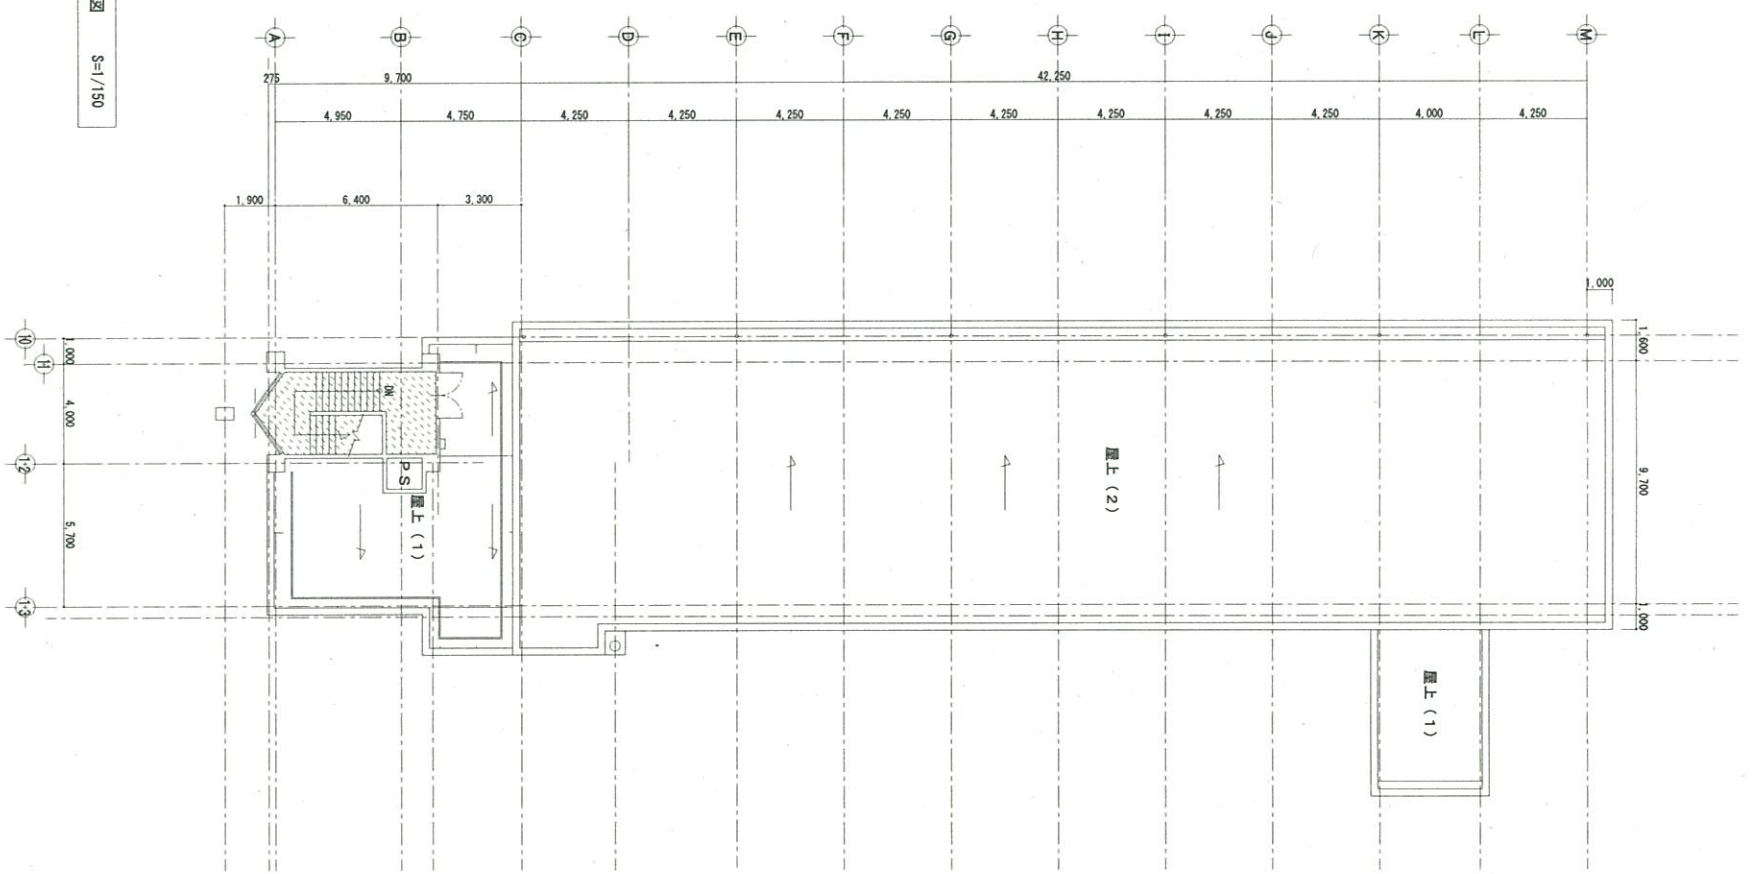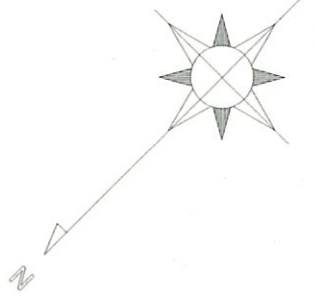

校舎棟 P H階平面図 S=1/150

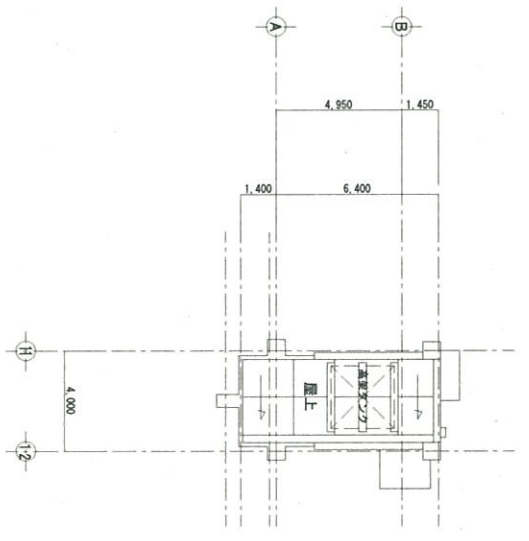

校舎棟 P H層根拠図 S=1/150

REVISION		APPR.	ORIG.	DWG.	JOB NAME	TITLE	NO.
		DATE	DATE	DATE	南加積小学校	全体尺階平面図	A-16
上市町 財務課						SCALE	*/
						A1:1/150 A3:1/300	*/