


付近見取り図
富山県中新川郡上市町柿沢地内




グラウンド



町道女川・広野新線
(スーパー農道)

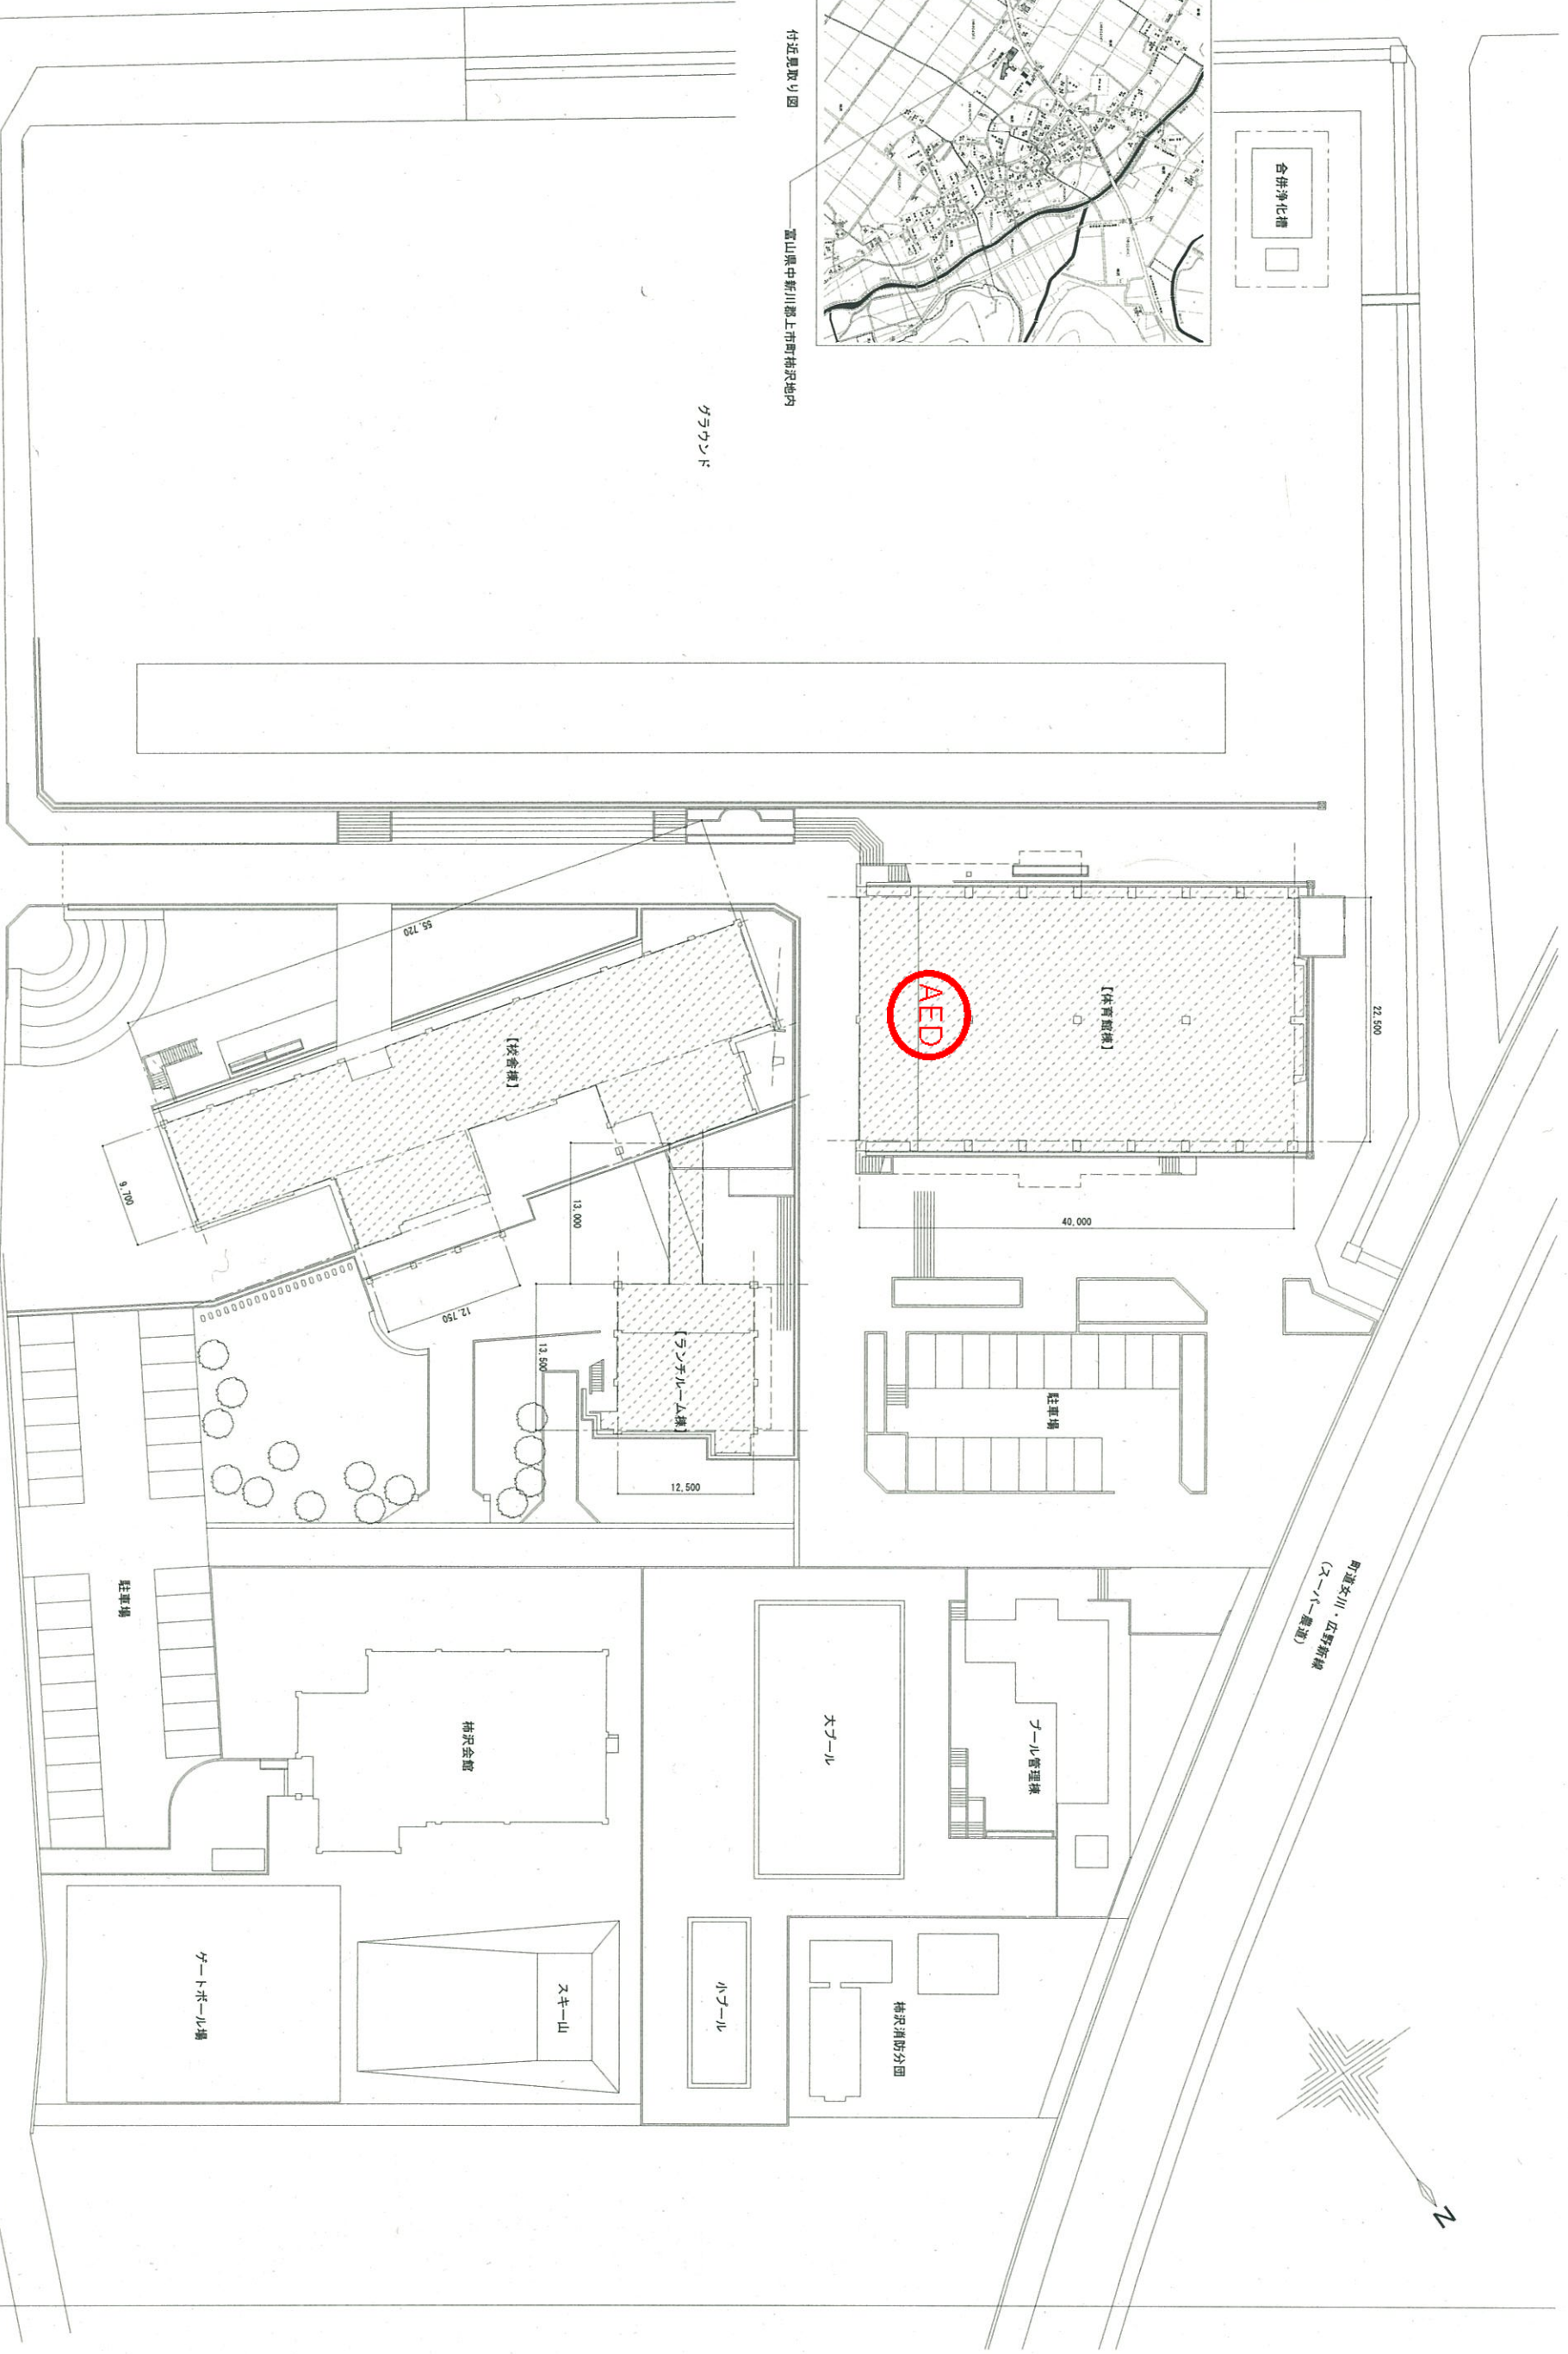

REVISION		APPRO.	CHKD.	DMN.	JOBNAME	TITLE	NO.
		DATE	DATE	DATE	勝南小学校	配置図	A-02
						SCALE	A1:1/300 A3:1/600
上市町 財務課						*** 社内	

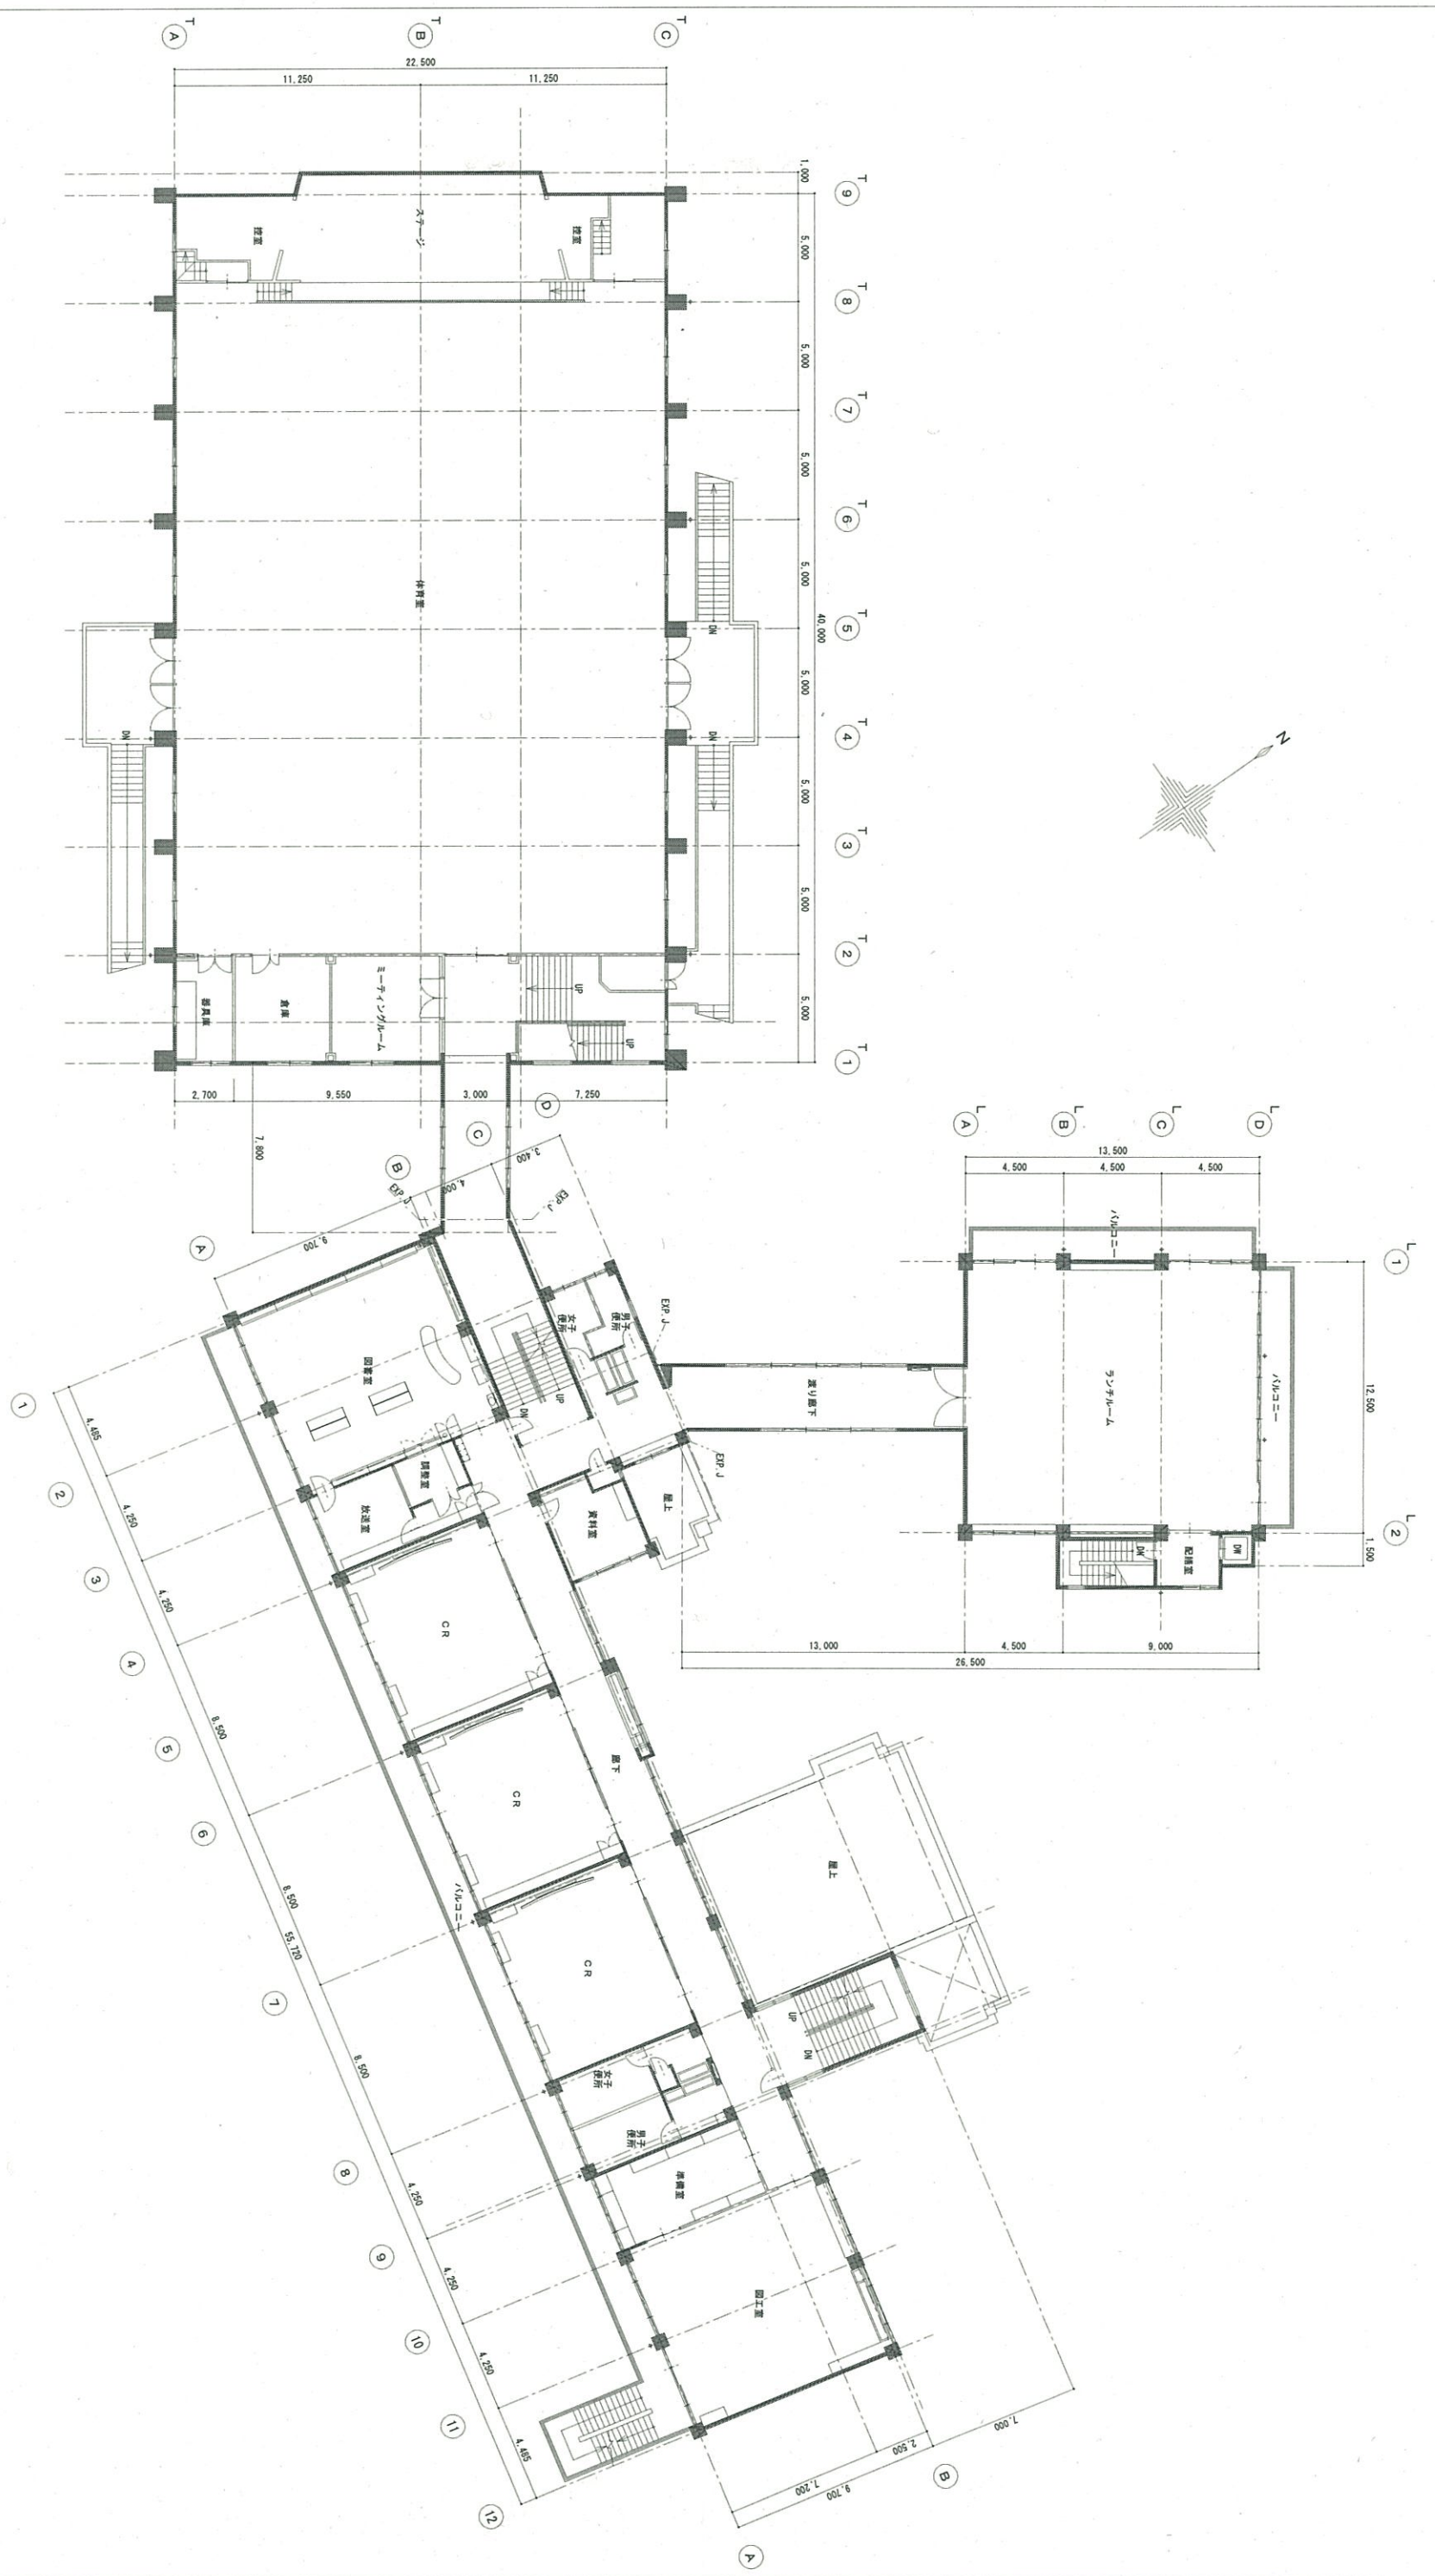

REVISION		APPO	CHKD.	DWN.	JOB NAME	TITLE	NO.
					陽南小学校	2階平面図	A-13
DATE		DATE	DATE	DATE	SCALE	A1:1/150 A3:1/200	** 校/内
上市町 財務課							

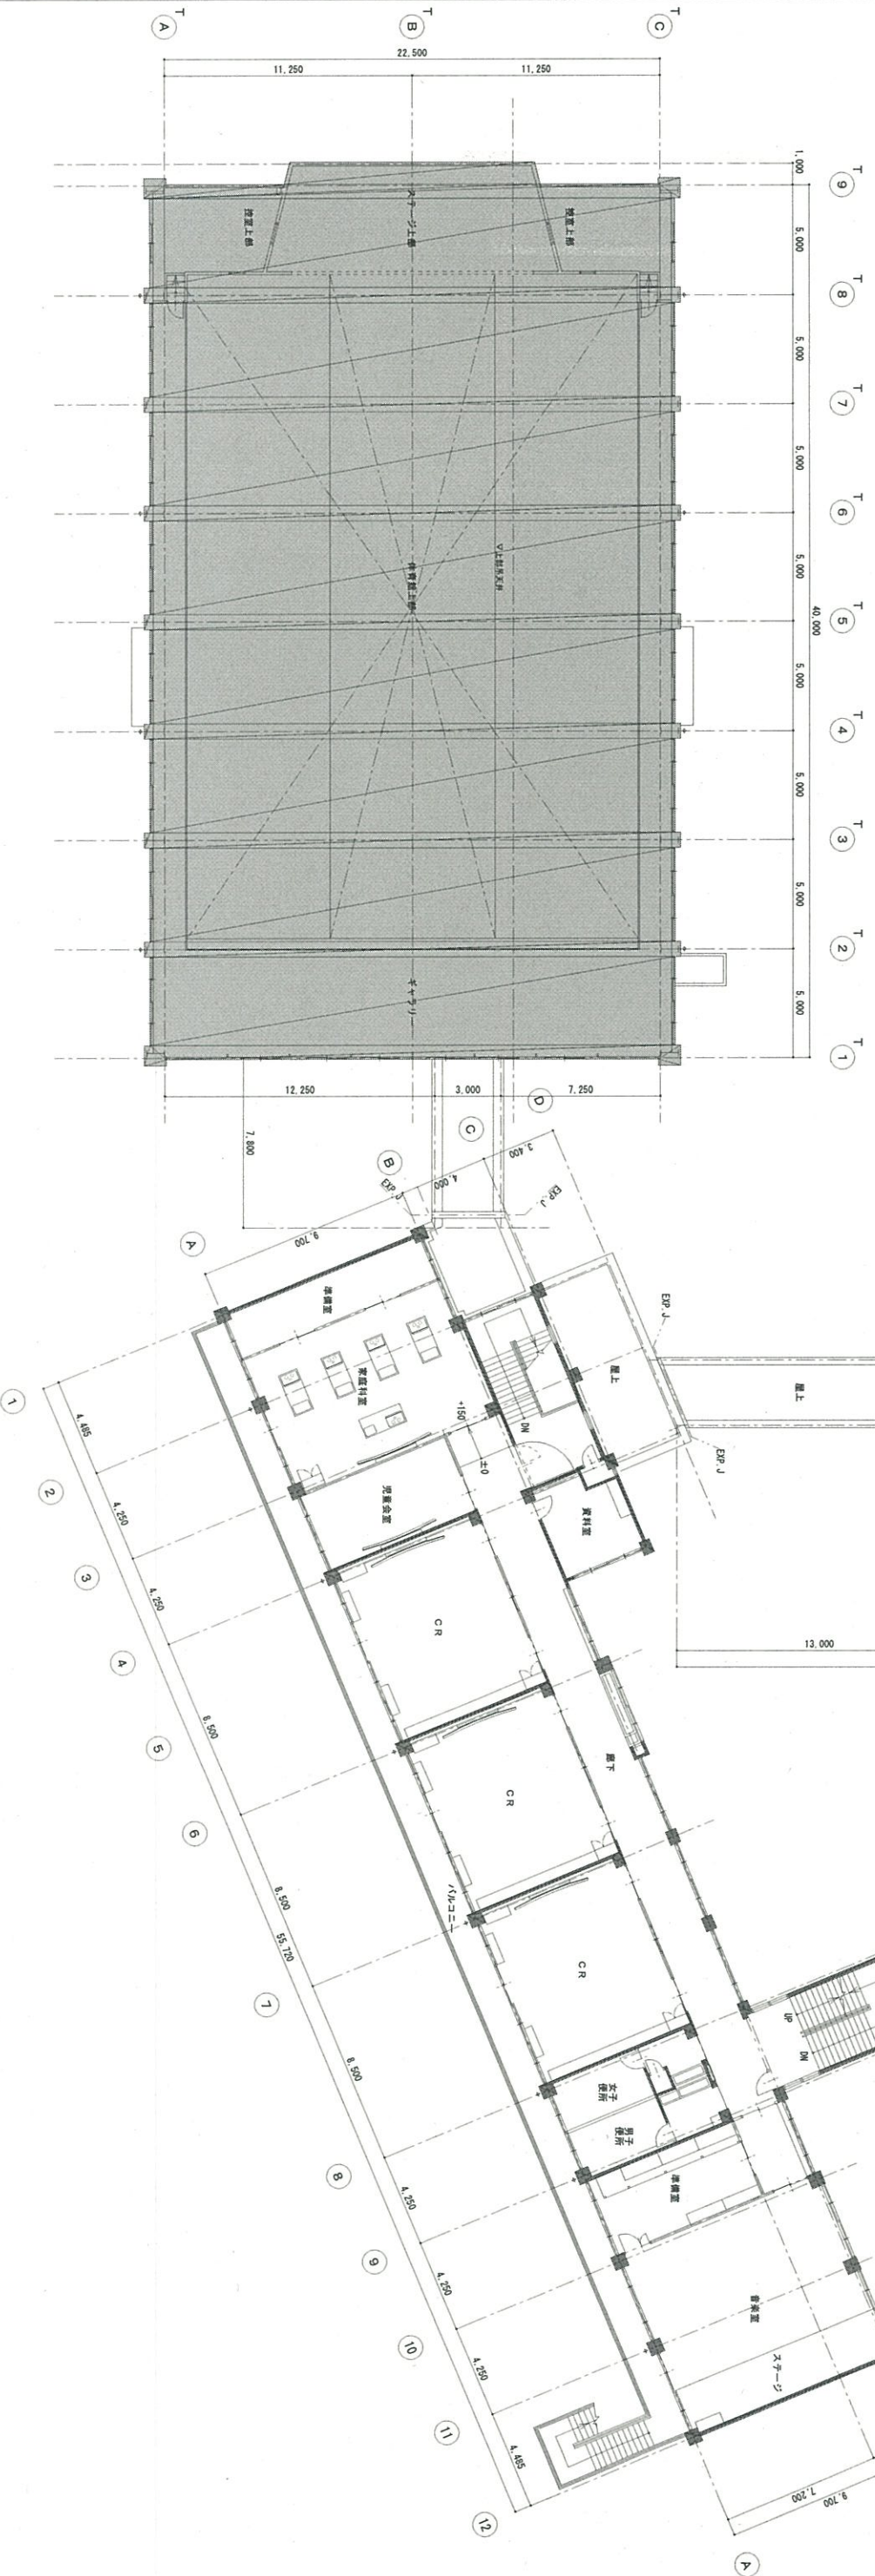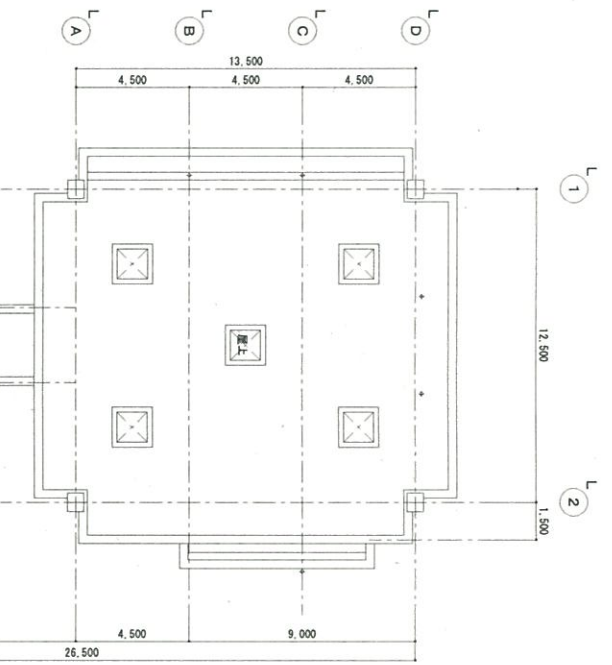

REVISION	APPRD.	CHKD.	DNM.

DATE	DATE	DATE




JOB NAME
陽南小学校

TITLE
3階平面図

SCALE
A1:1/150 A3:1/300

NO.
A-14

上市町 財務課

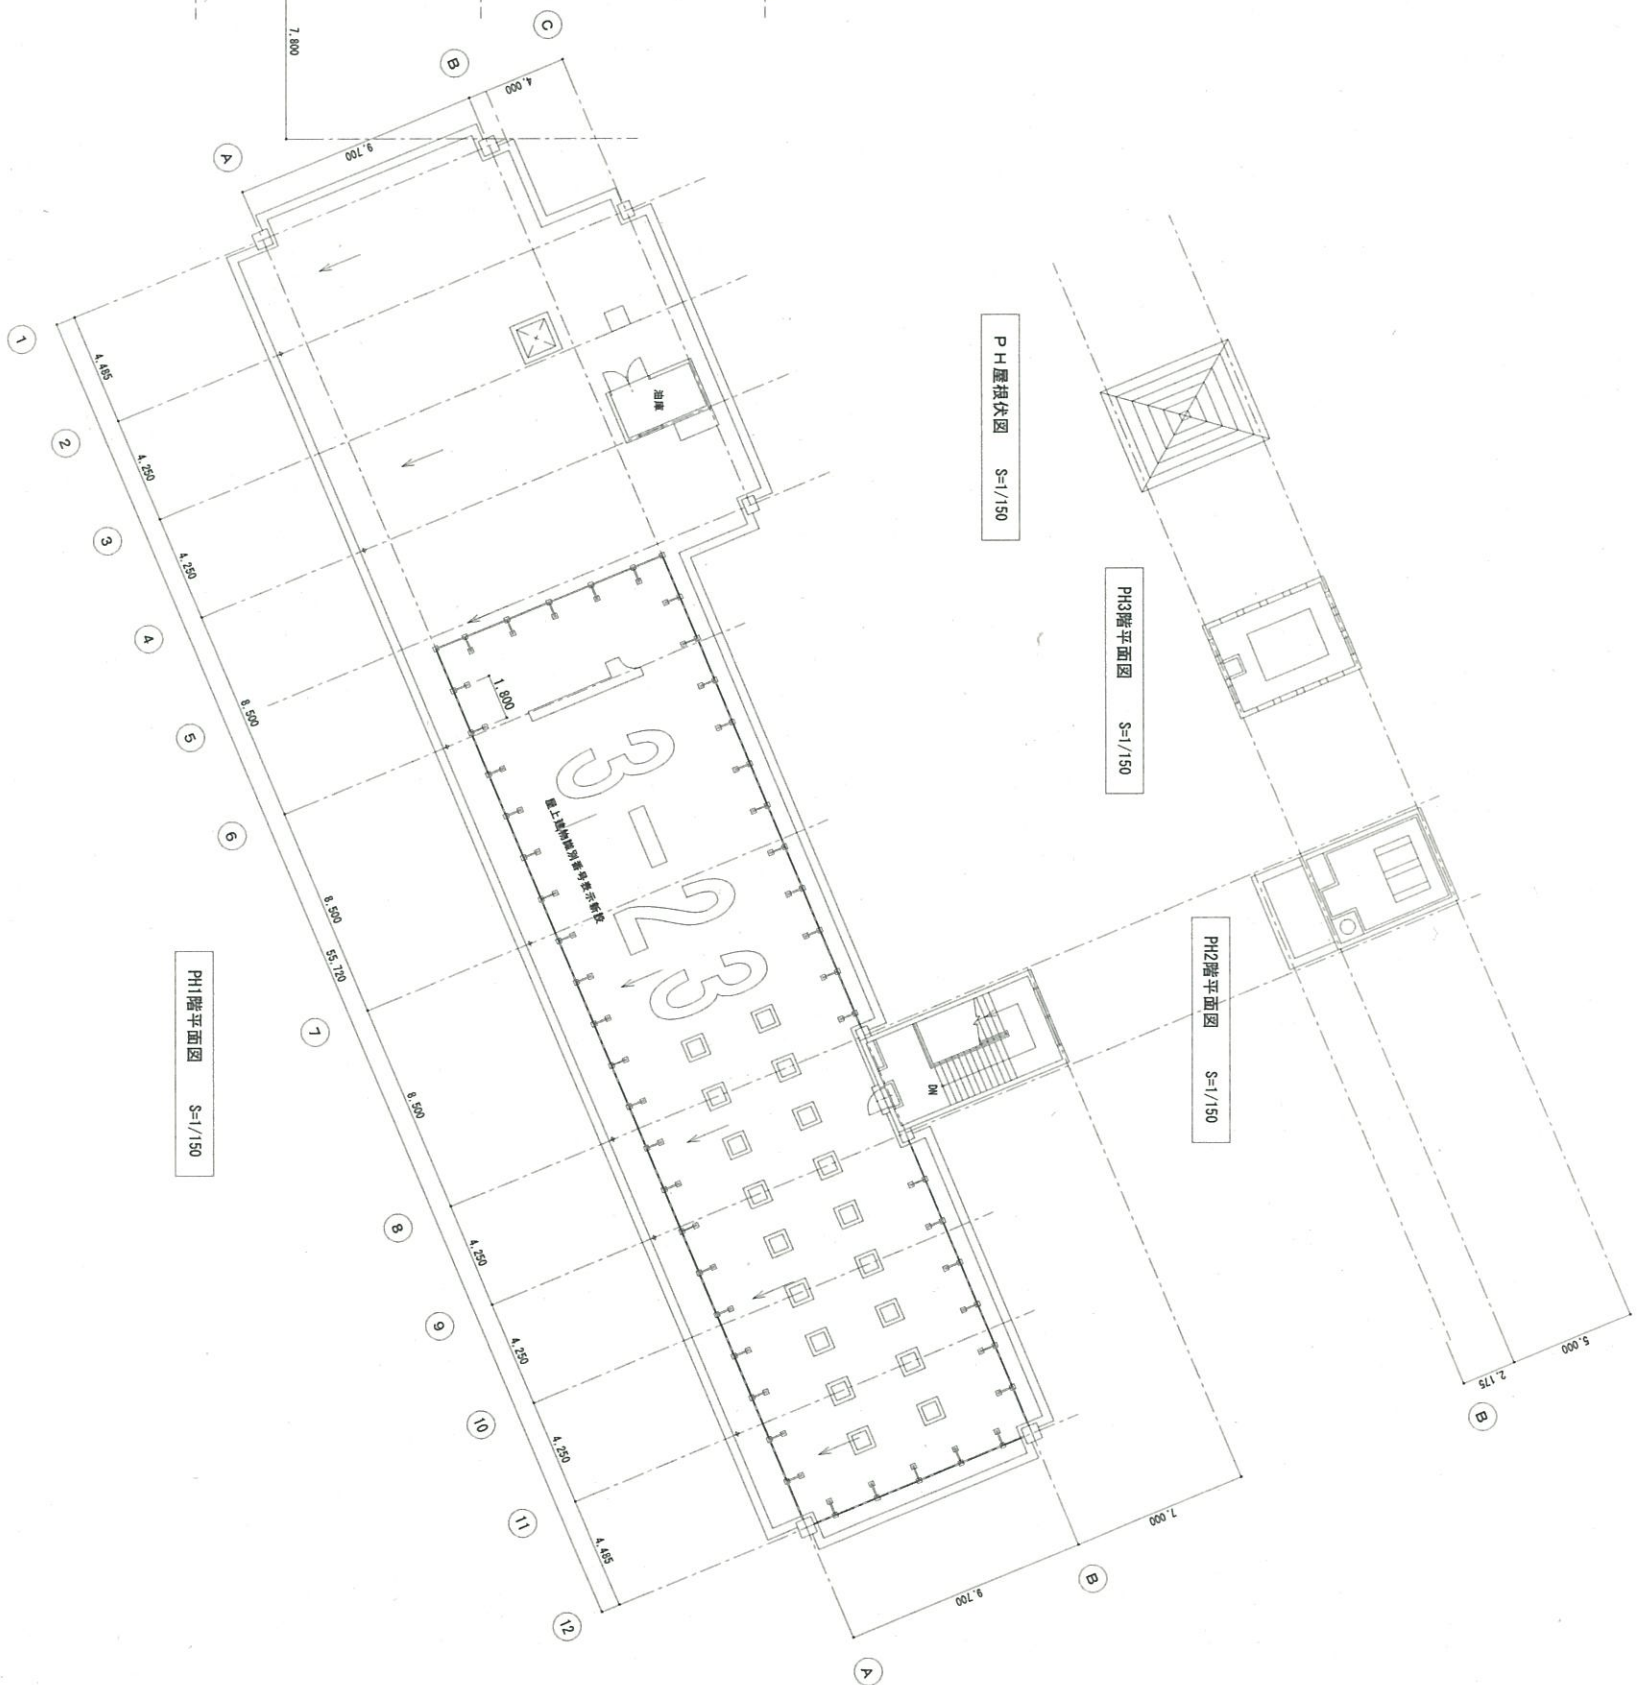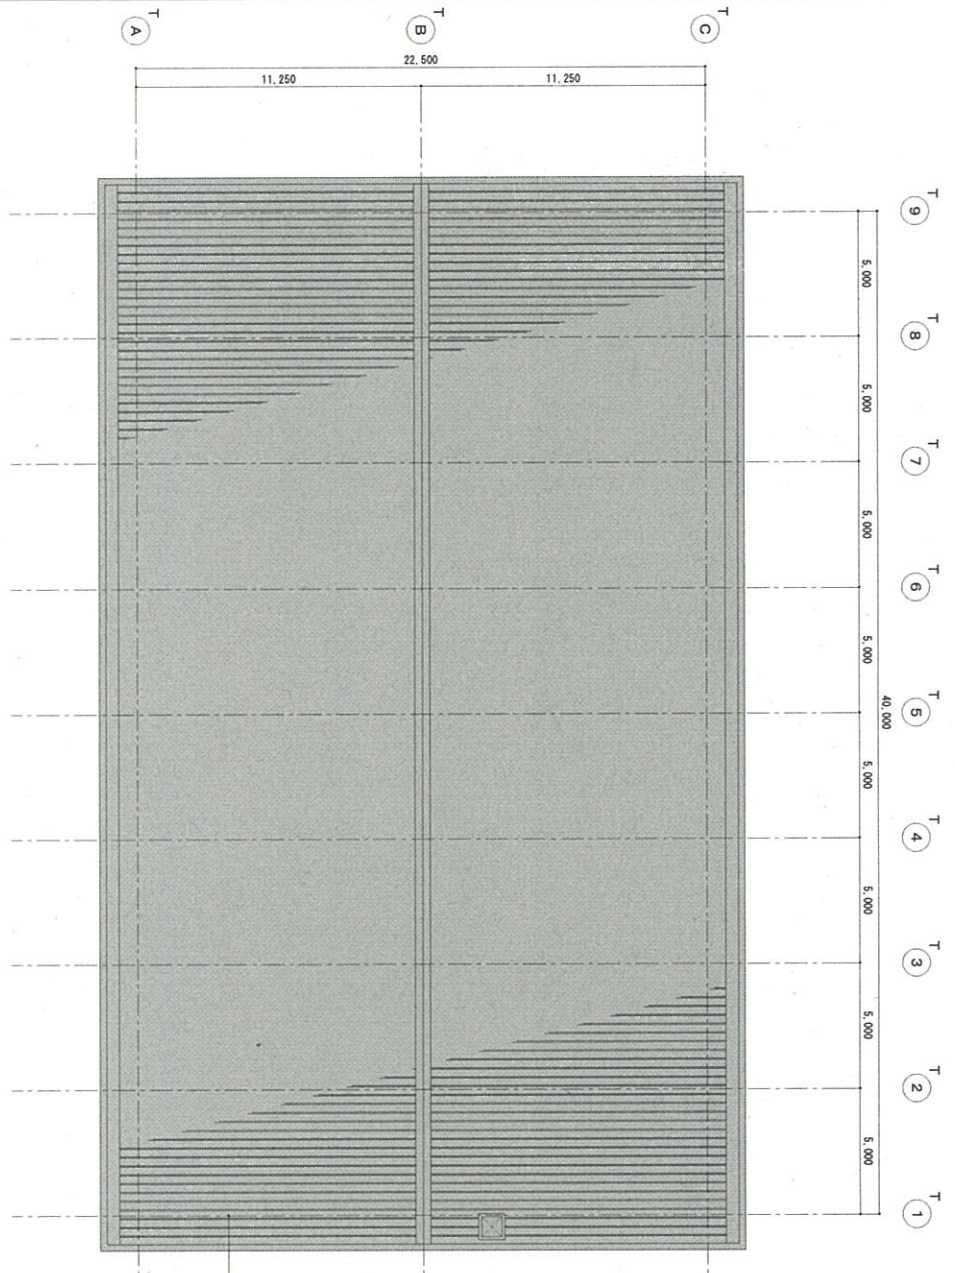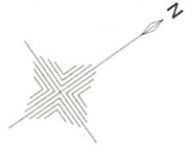

PH 屋根伏図 S=1/150

PH3階平面図 S=1/150

PH2階平面図 S=1/150

PH1階平面図 S=1/150

REVISION		APPR.		CHKD.		DWN.		JOBNAME		TITLE		NO.	
		DATE		DATE		DATE		藤南小学校		全体PH階平面図		A-15	
上市町 財務課												** 校/角	