



上市町 財務課

工事名称 上市中学校  
 図面名称 1階全体平面図  
 DRAWN  
 DATE  
 SCALE A1:1/250  
 A3:1/300  
 No A-20

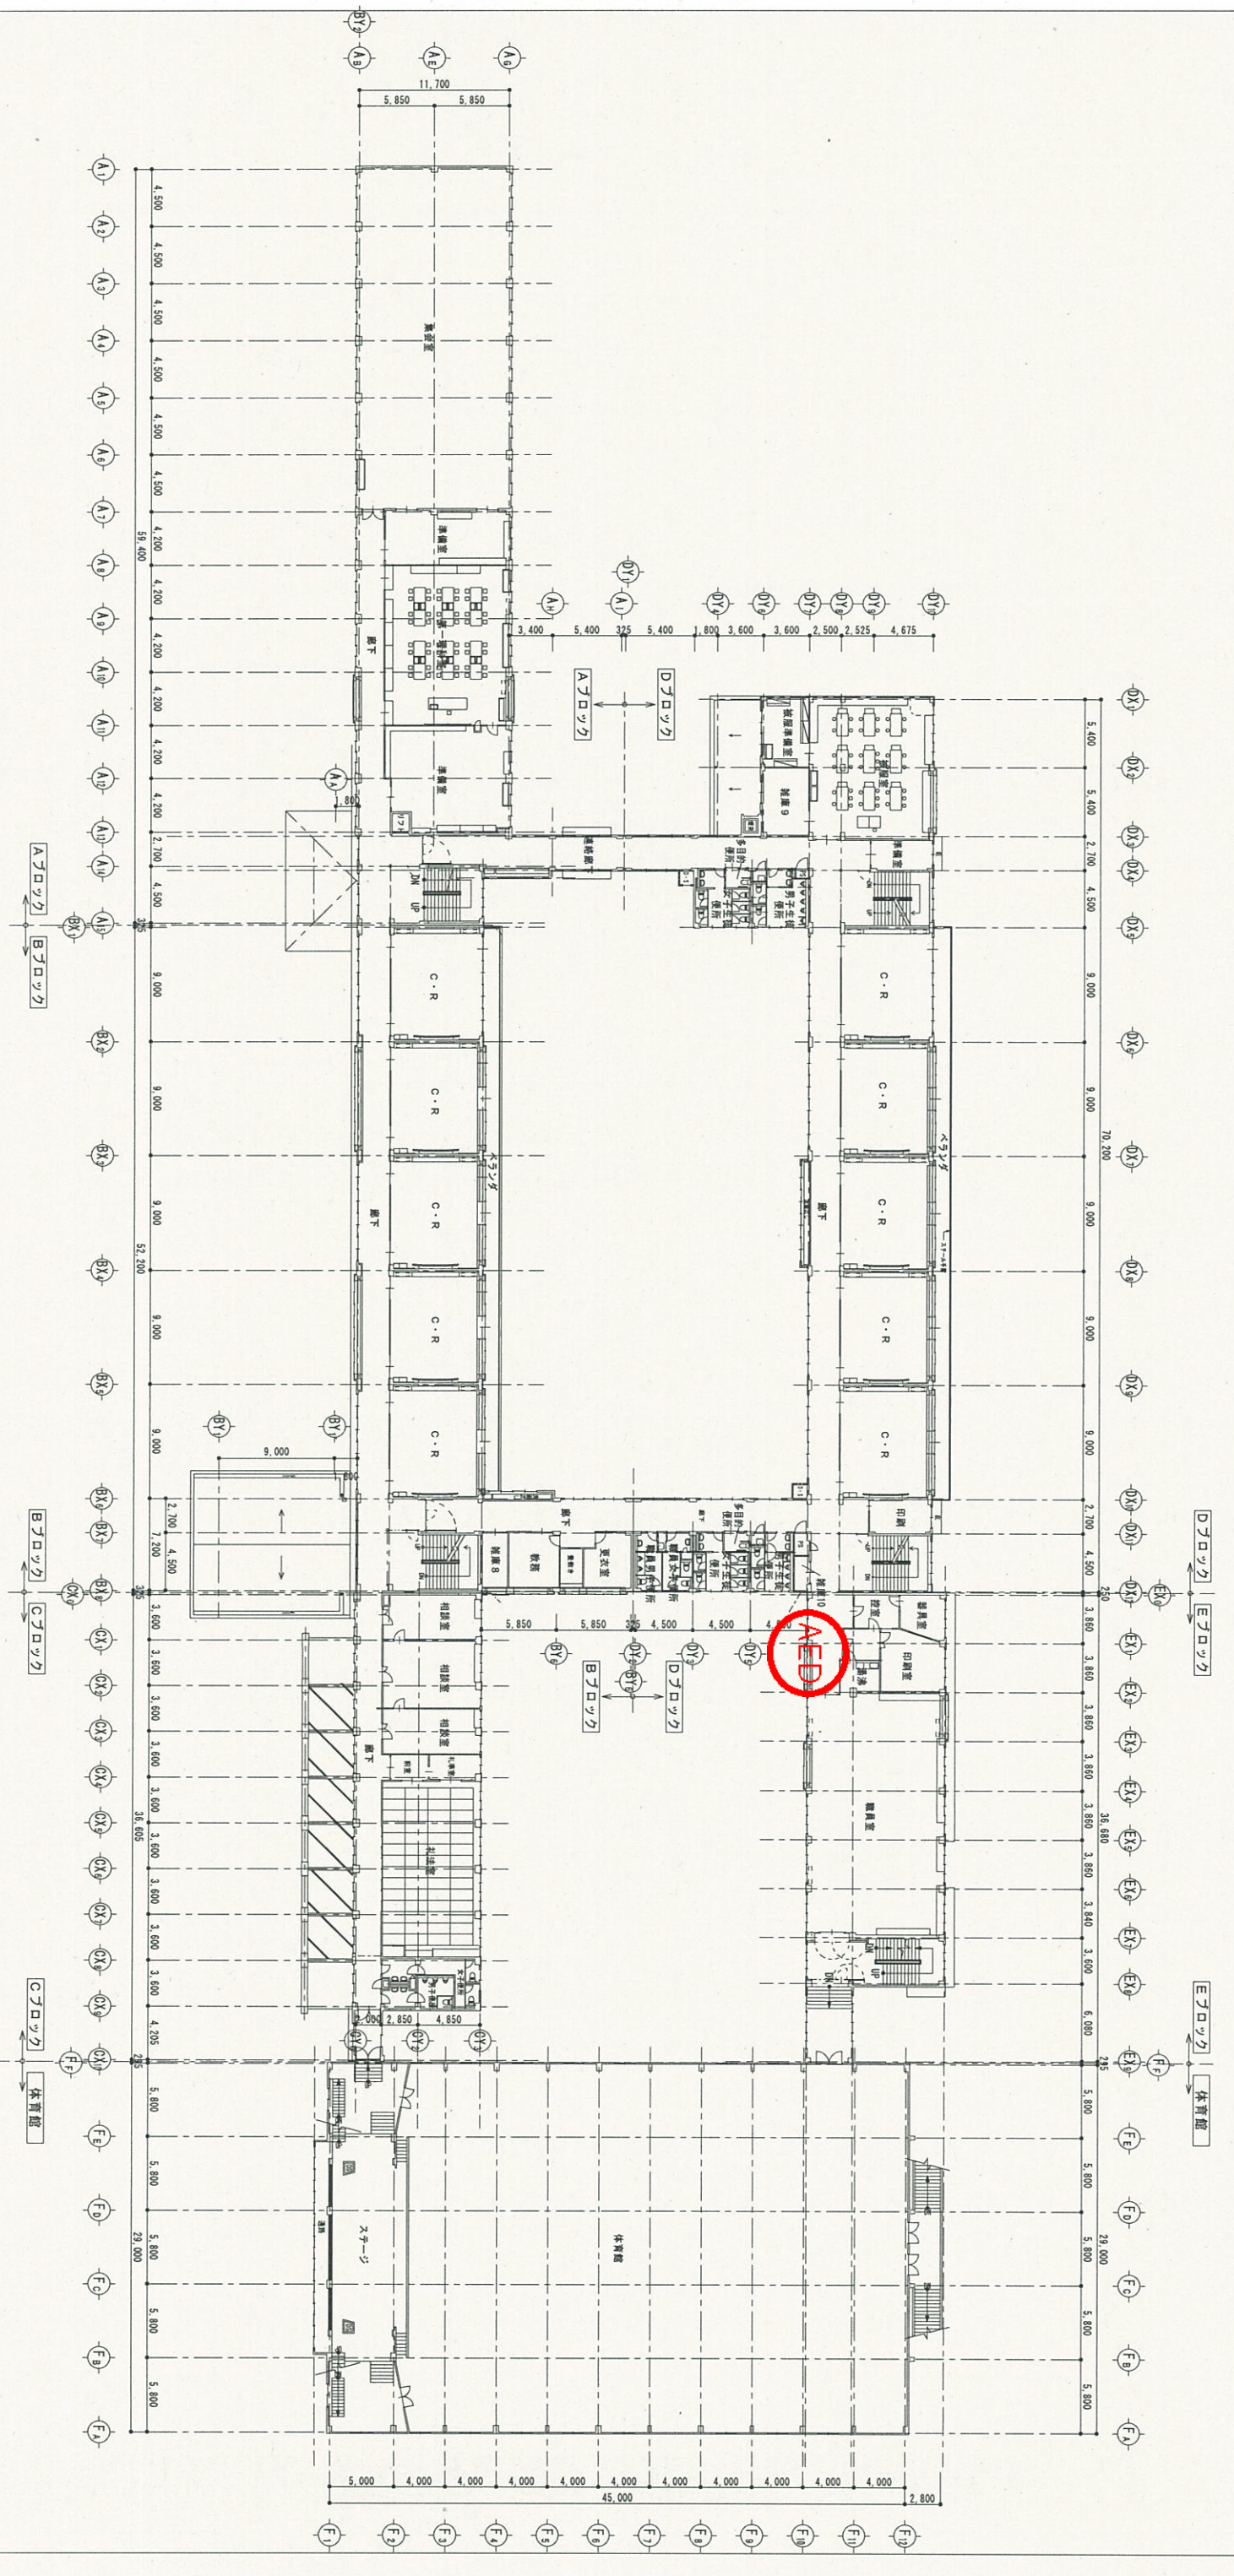


上市町 財務課

工事名称 上市中学校  
 図面名称 2階全体平面図  
 DRAWN T.K  
 DATE 2013.05  
 SCALE A1:1/250  
 A3:1/500  
 No A-②

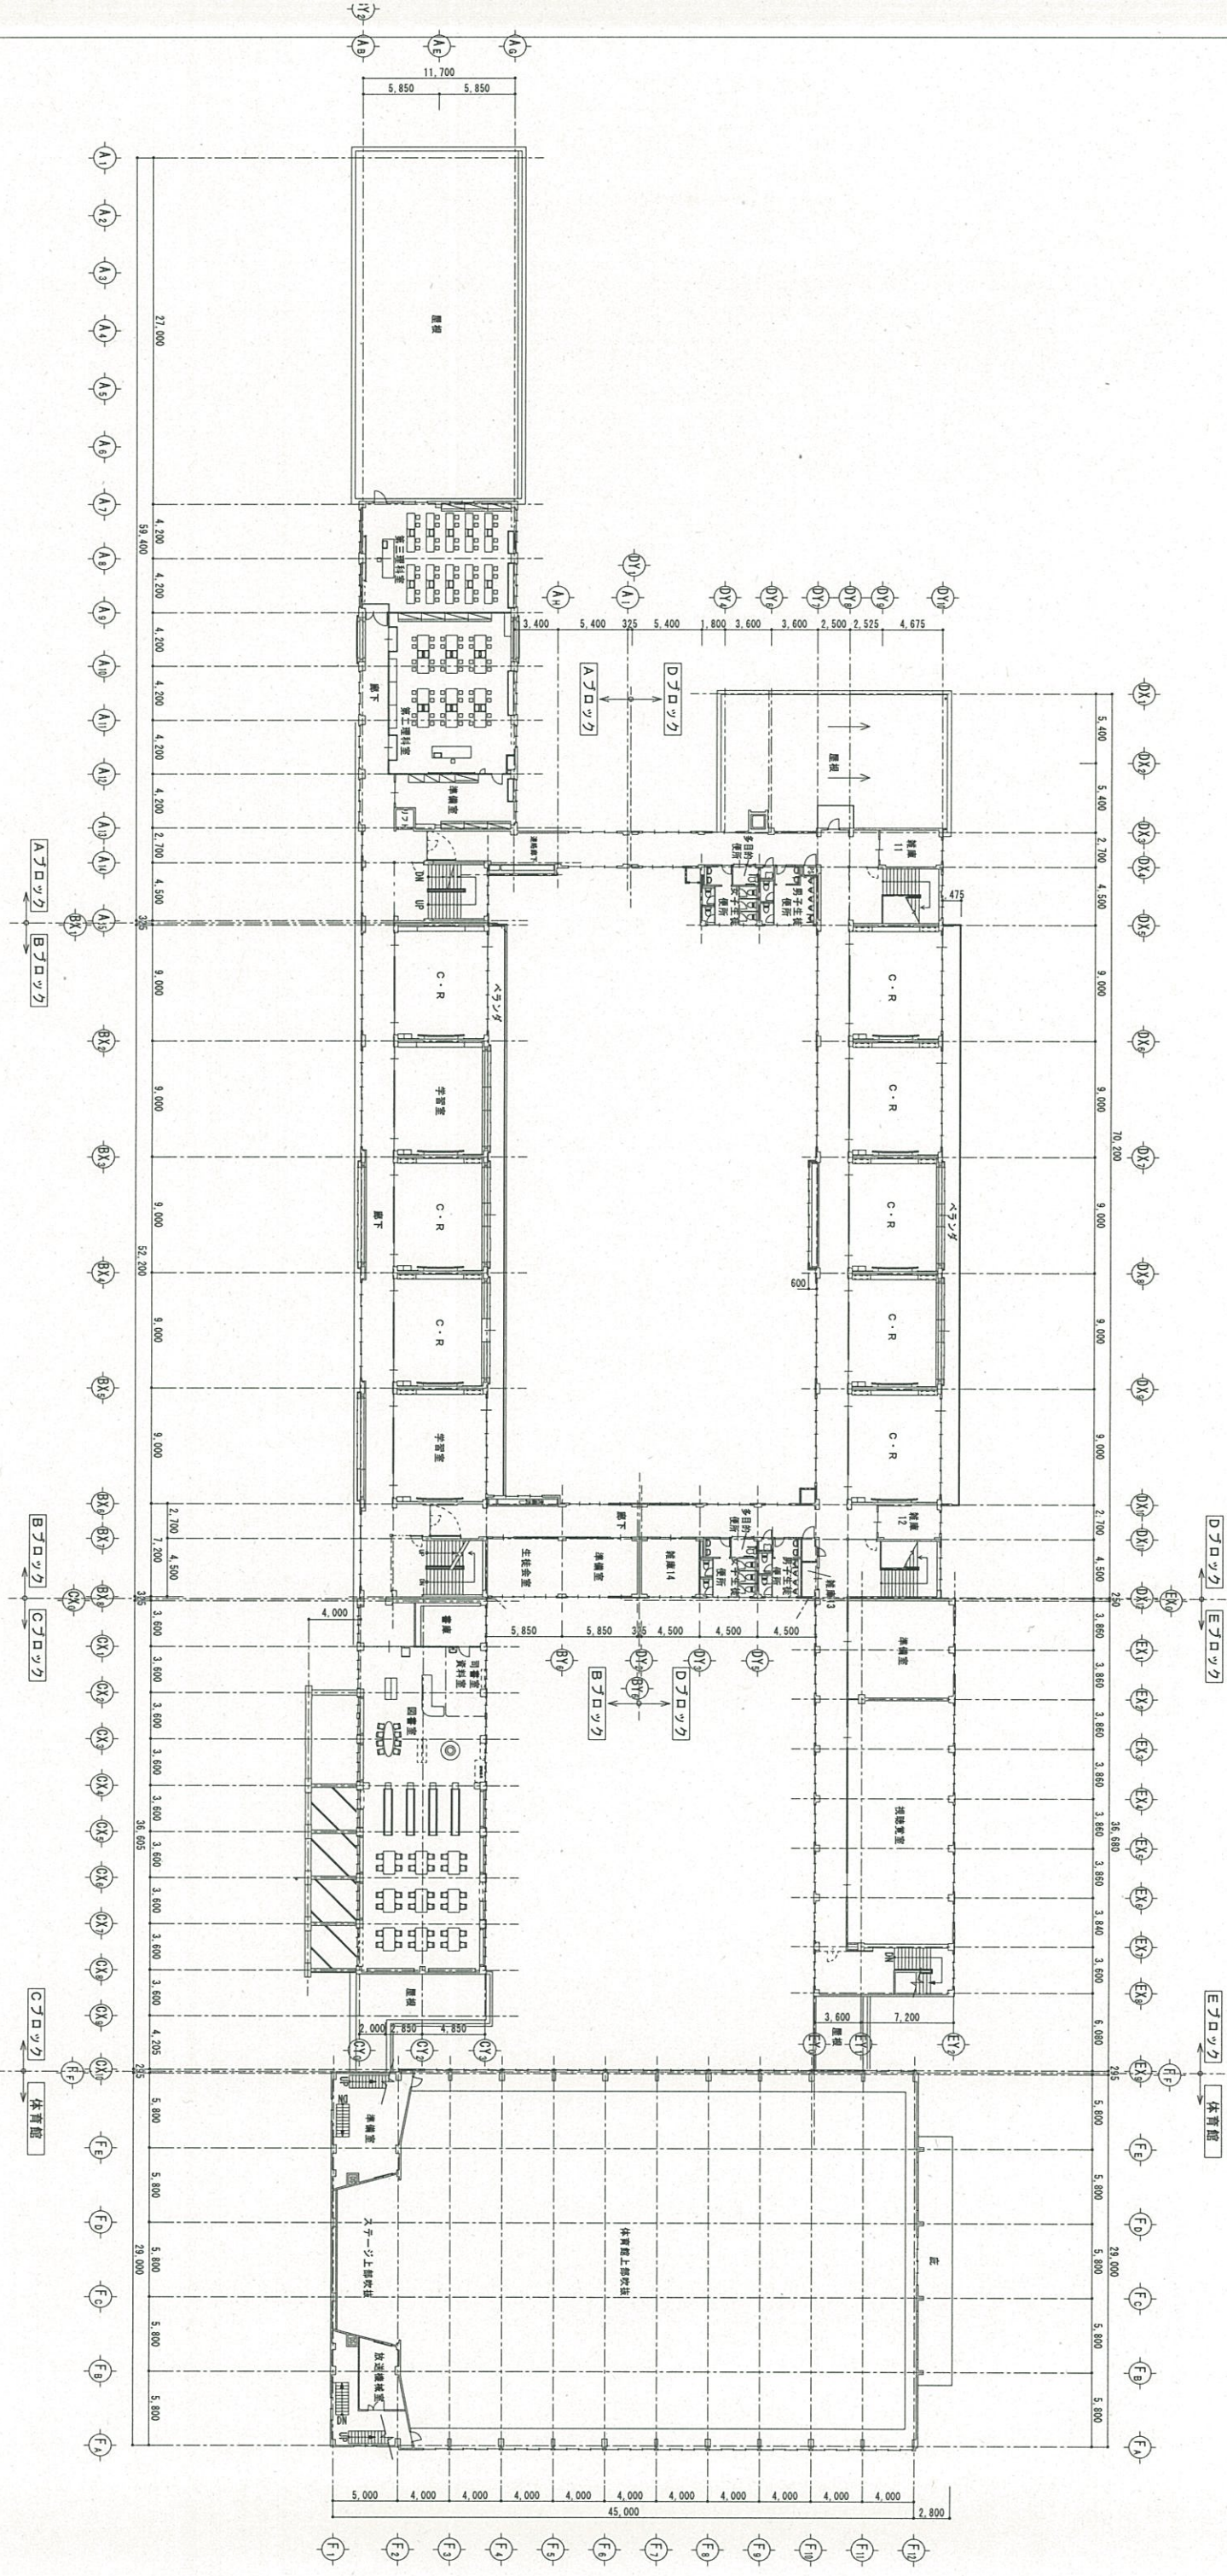

上市町 財務課

工事名称 上市中学校  
 図面名称 3階全体平面図  
 DRAWN T.K  
 DATE 2013.05  
 SCALE A1:1/250  
 A3:1/500  
 No. A-2


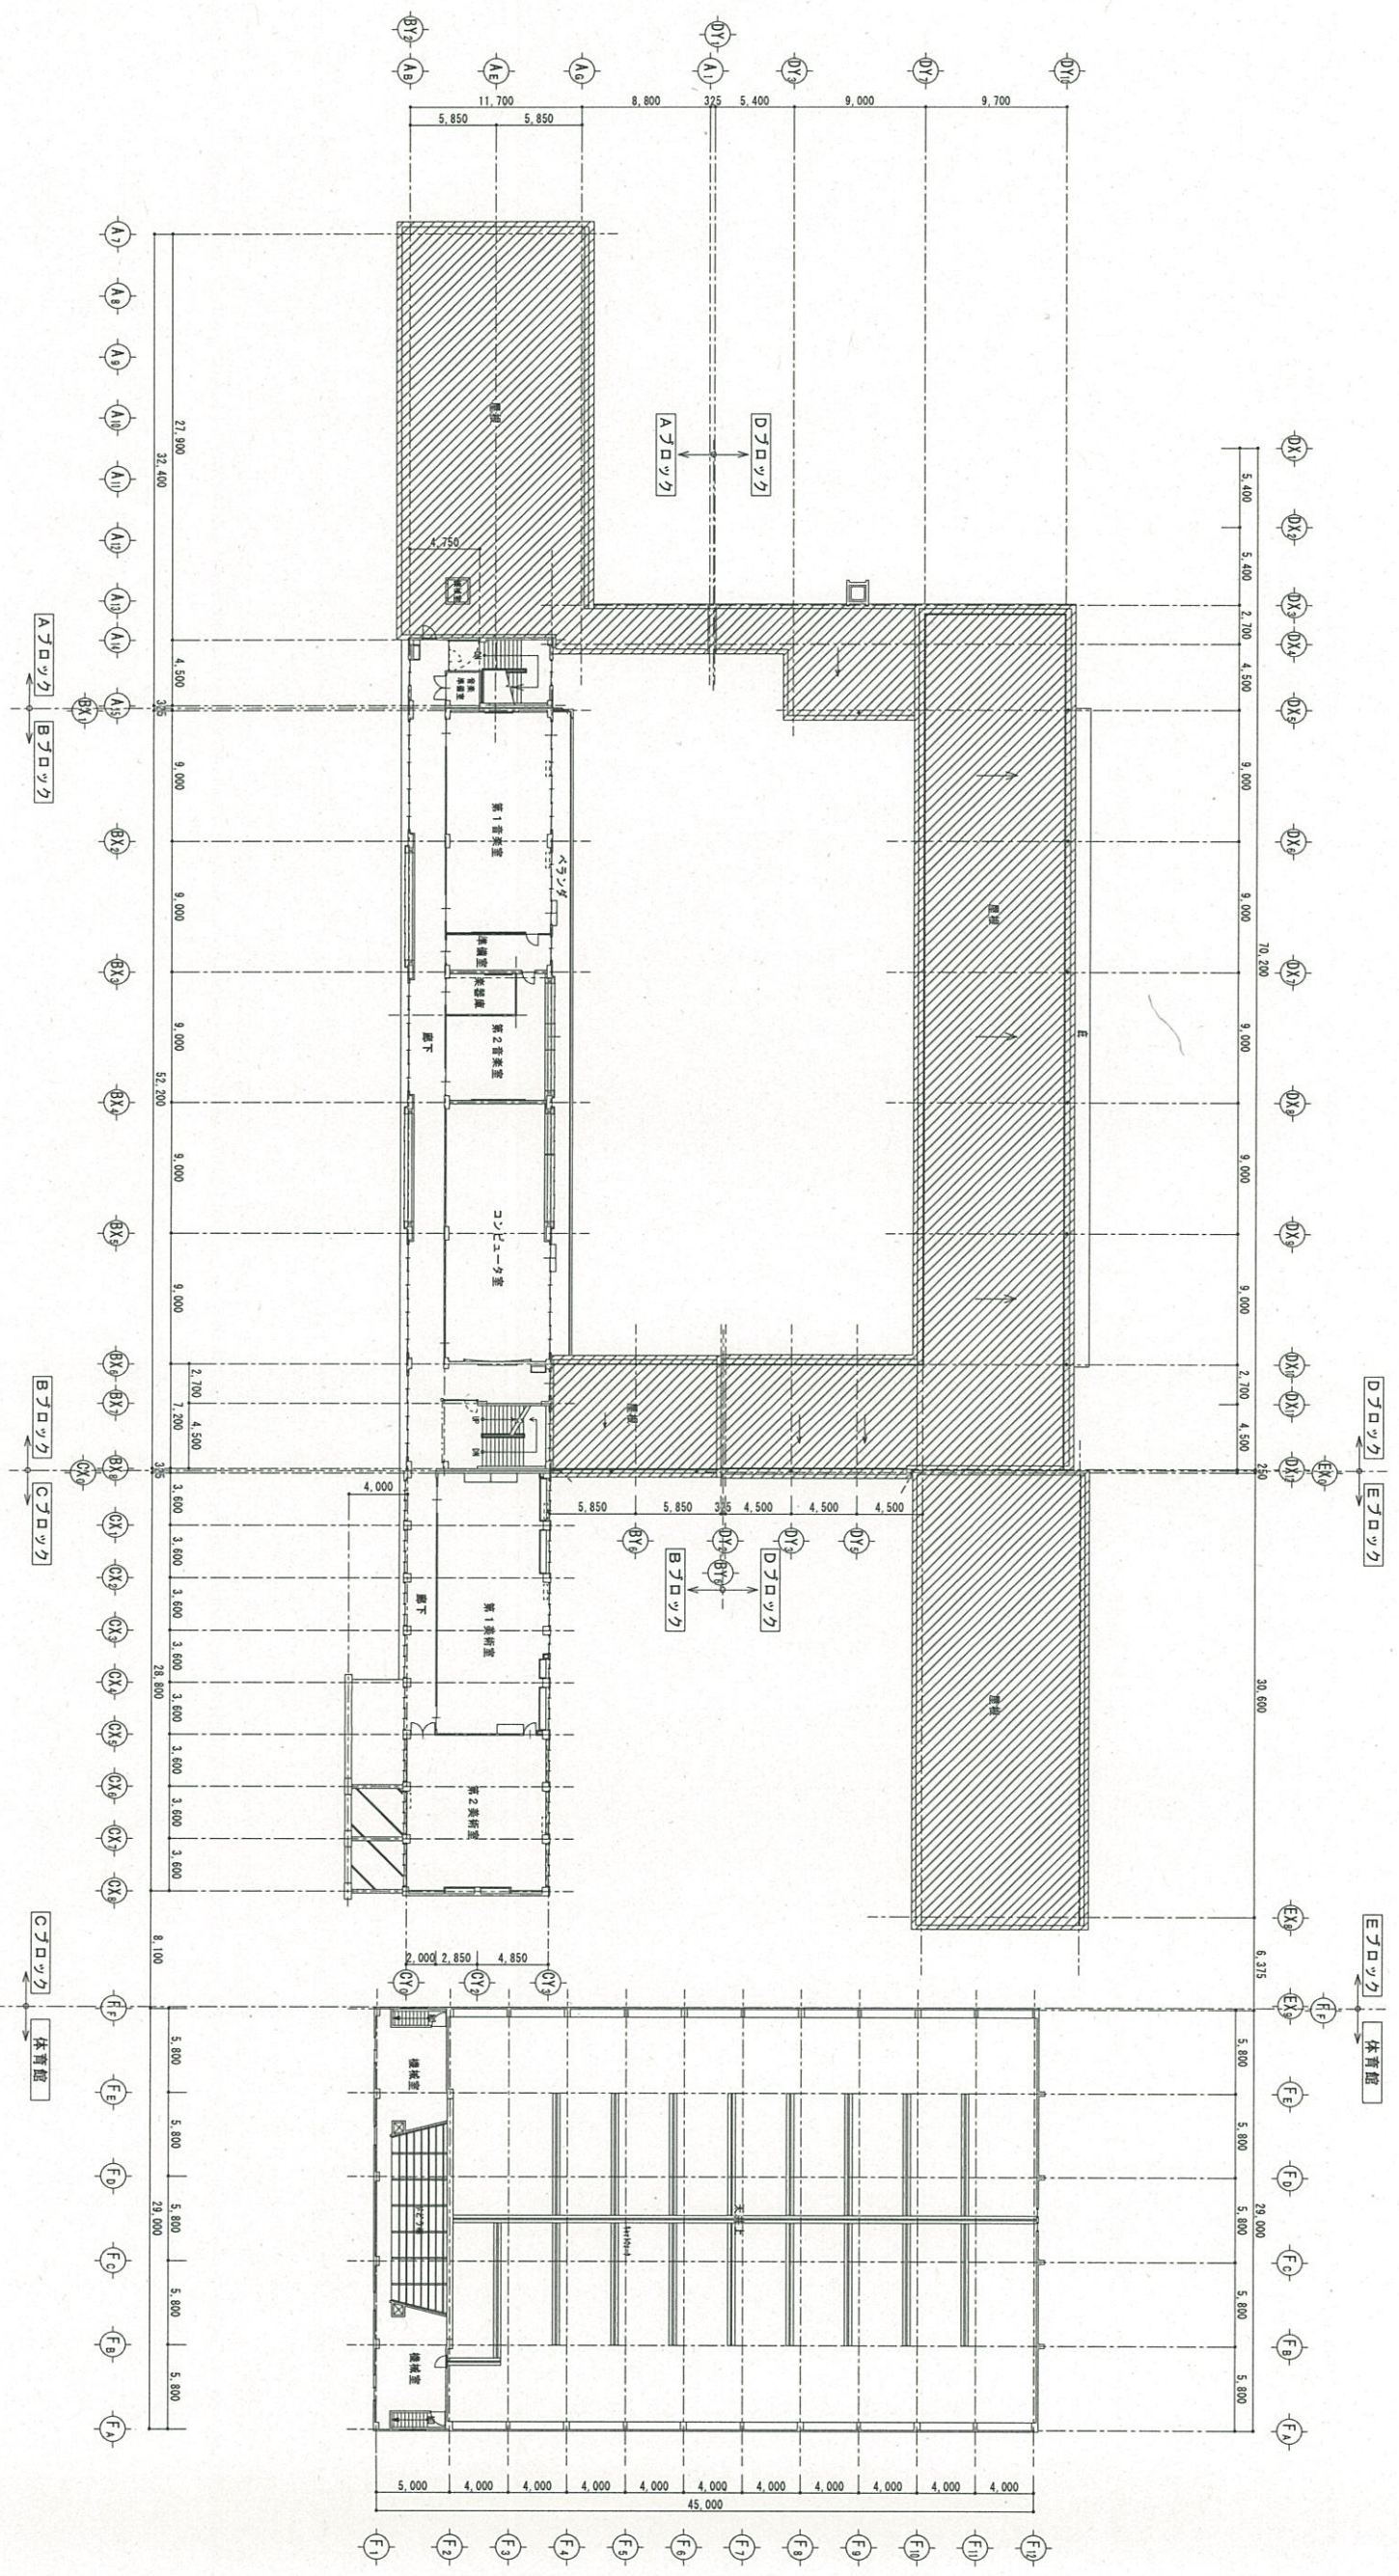


上市町 財務課

工事名称 上市中学校  
 図面名称 4階全体平面図  
 DRAWN  
 DATE  
 SCALE A1 : 1/250  
 A3 : 1/500  
 No. A-2

上市町 財務課

工事名 上市中学校  
 図面名称 塔屋階全体平面図  
 DRAWN DATE SCALE A1:1/250 A3:1/500  
 No. A-2

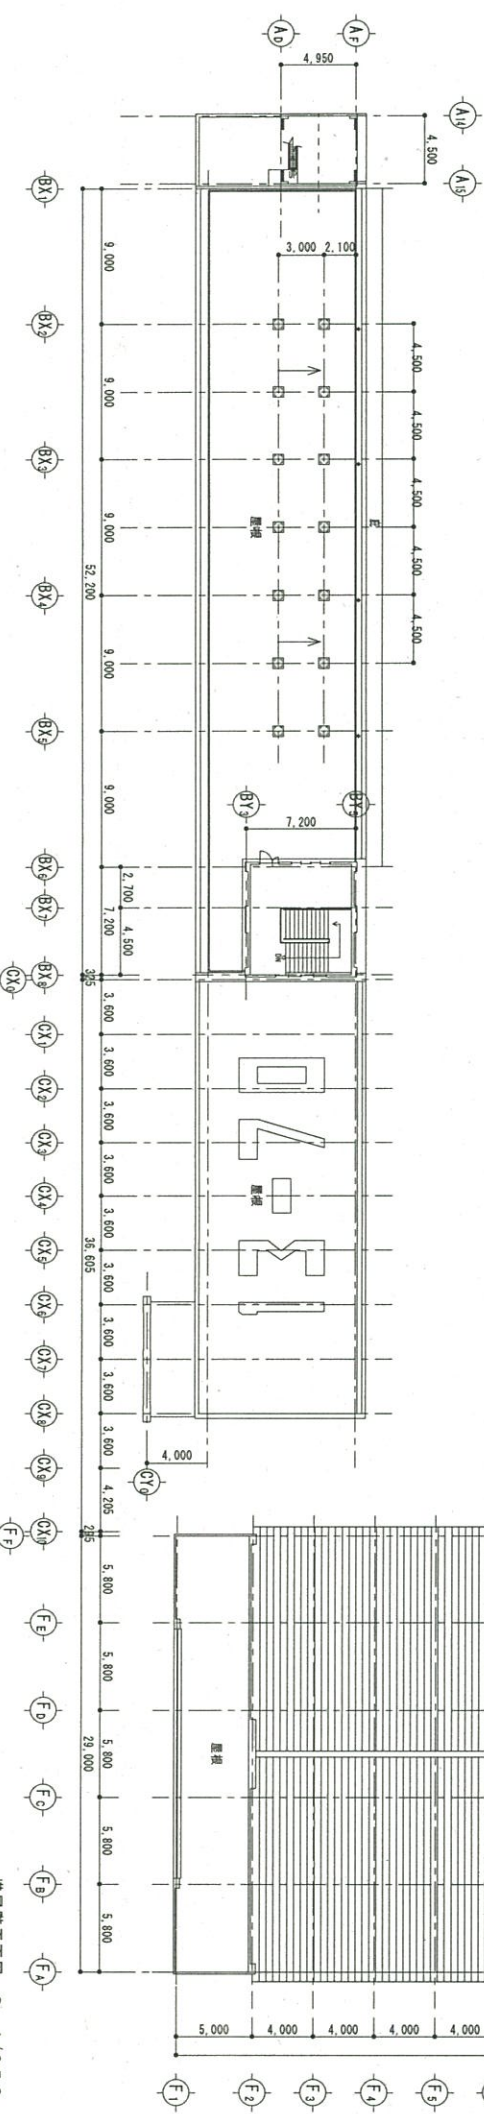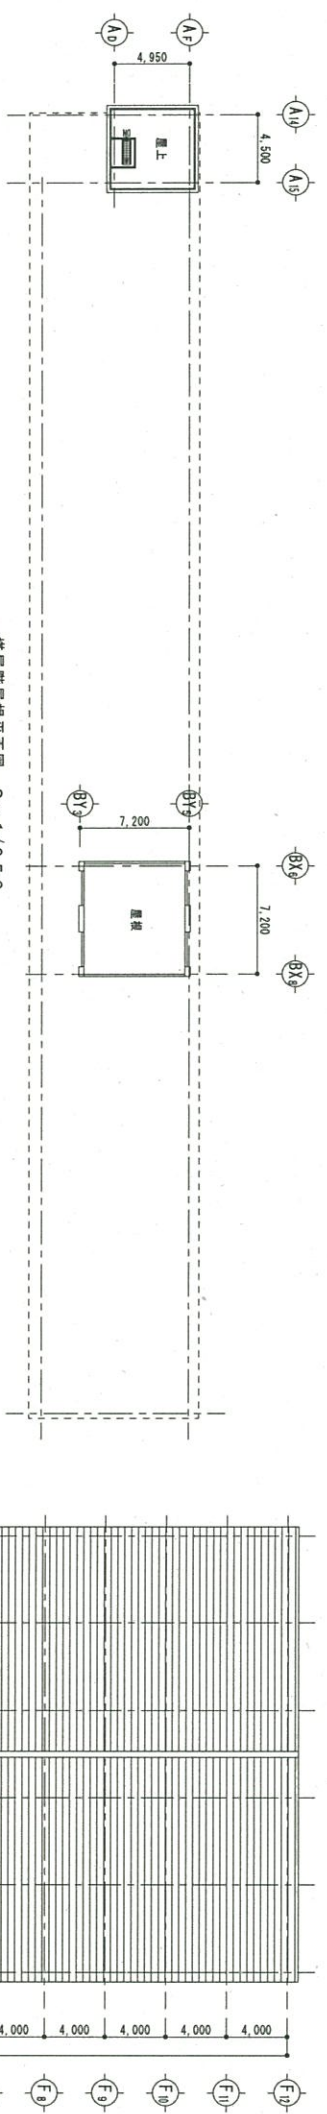

塔屋階平面図 S=1/250 (A3:1/500)