


1階平面図 S=1/100

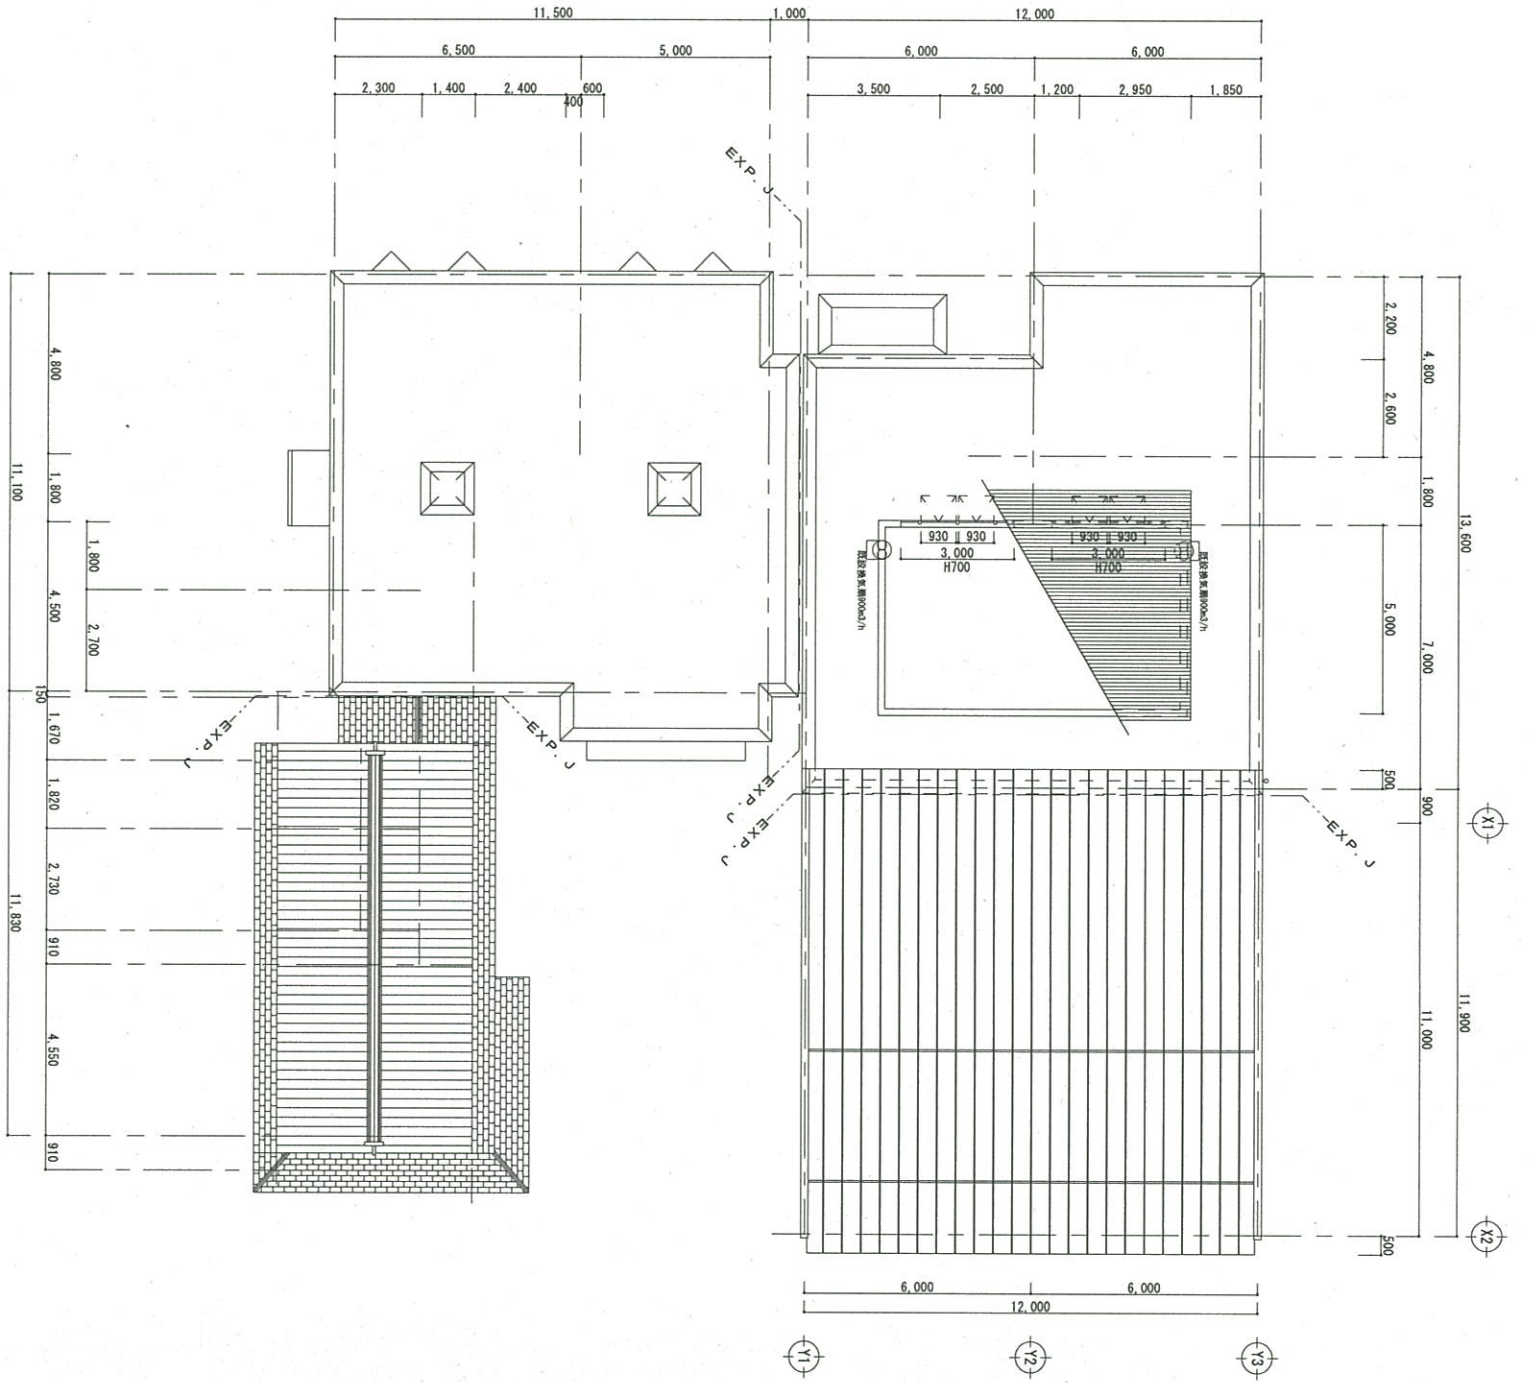

屋根伏仕図 S=1/100

REVISION		APPR.		CHGD.	DNW.	JOB NAME	TITLE	NO.
		DATE	DATE	DATE	DATE	宮川公民館	1階平面図、屋根伏仕図	A-06
上市町 財務課		SCALE		AI: no scale		AR: no scale		