


付近見取図

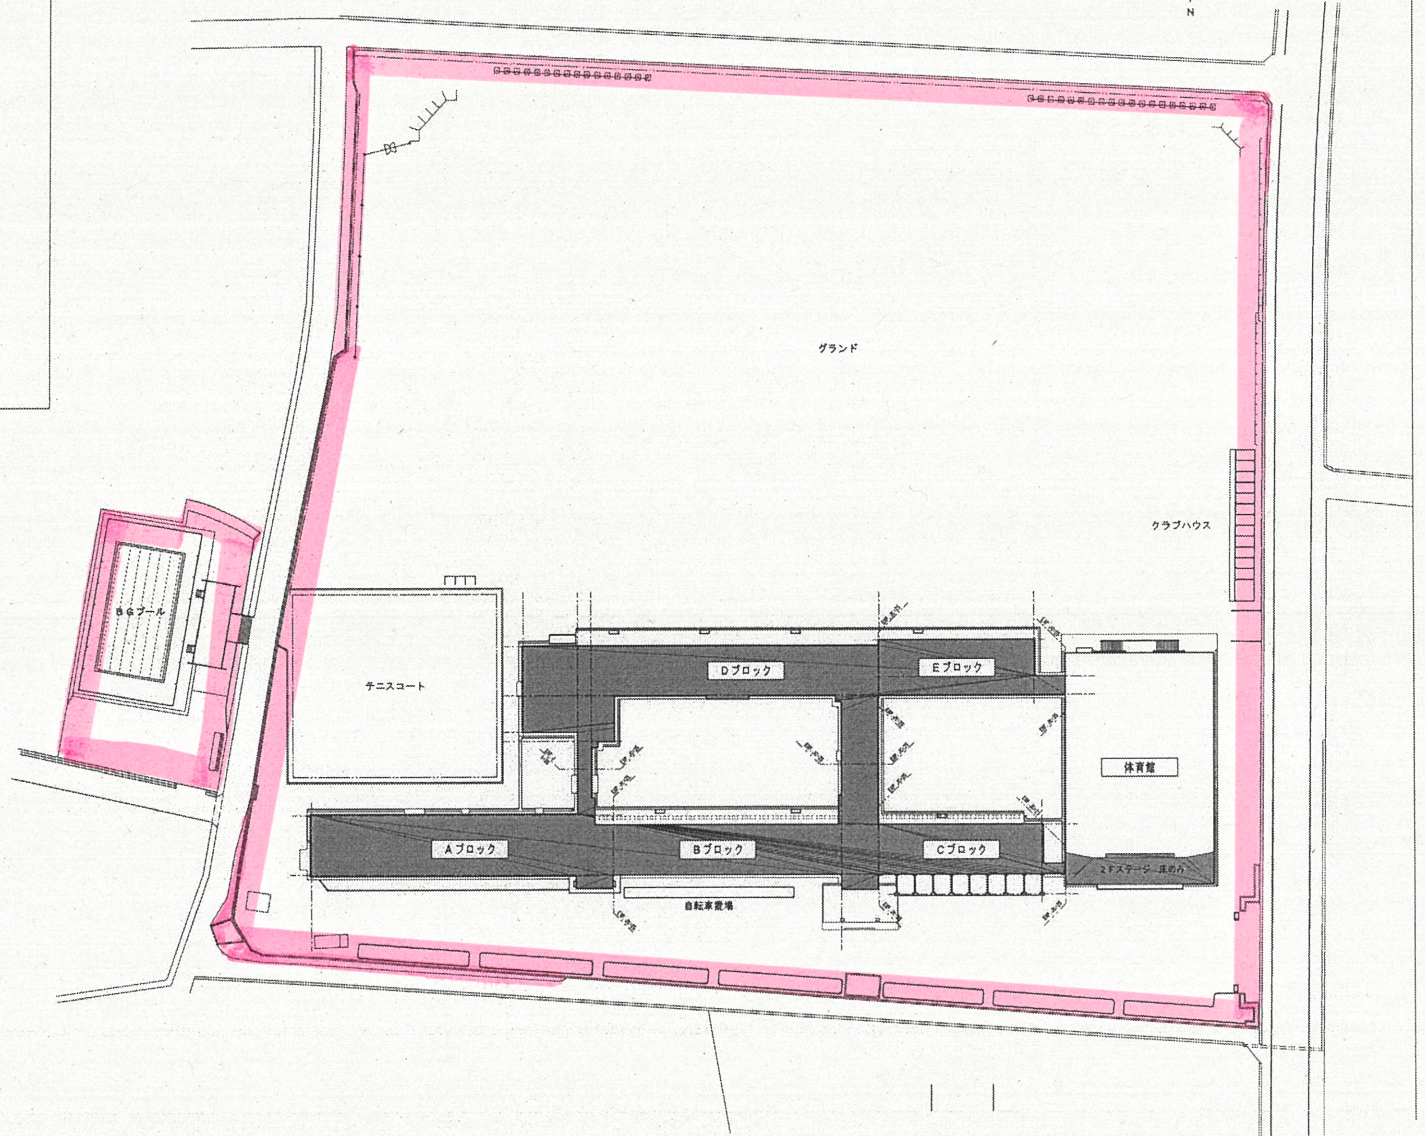

上市町 財務課

工事名 上市中学校		SCALE A 1 : 1/500 A 3 : 1/1000	No. A-①
図面名 敷地内配置図、付近見取図	DATE		
DRAWN			