


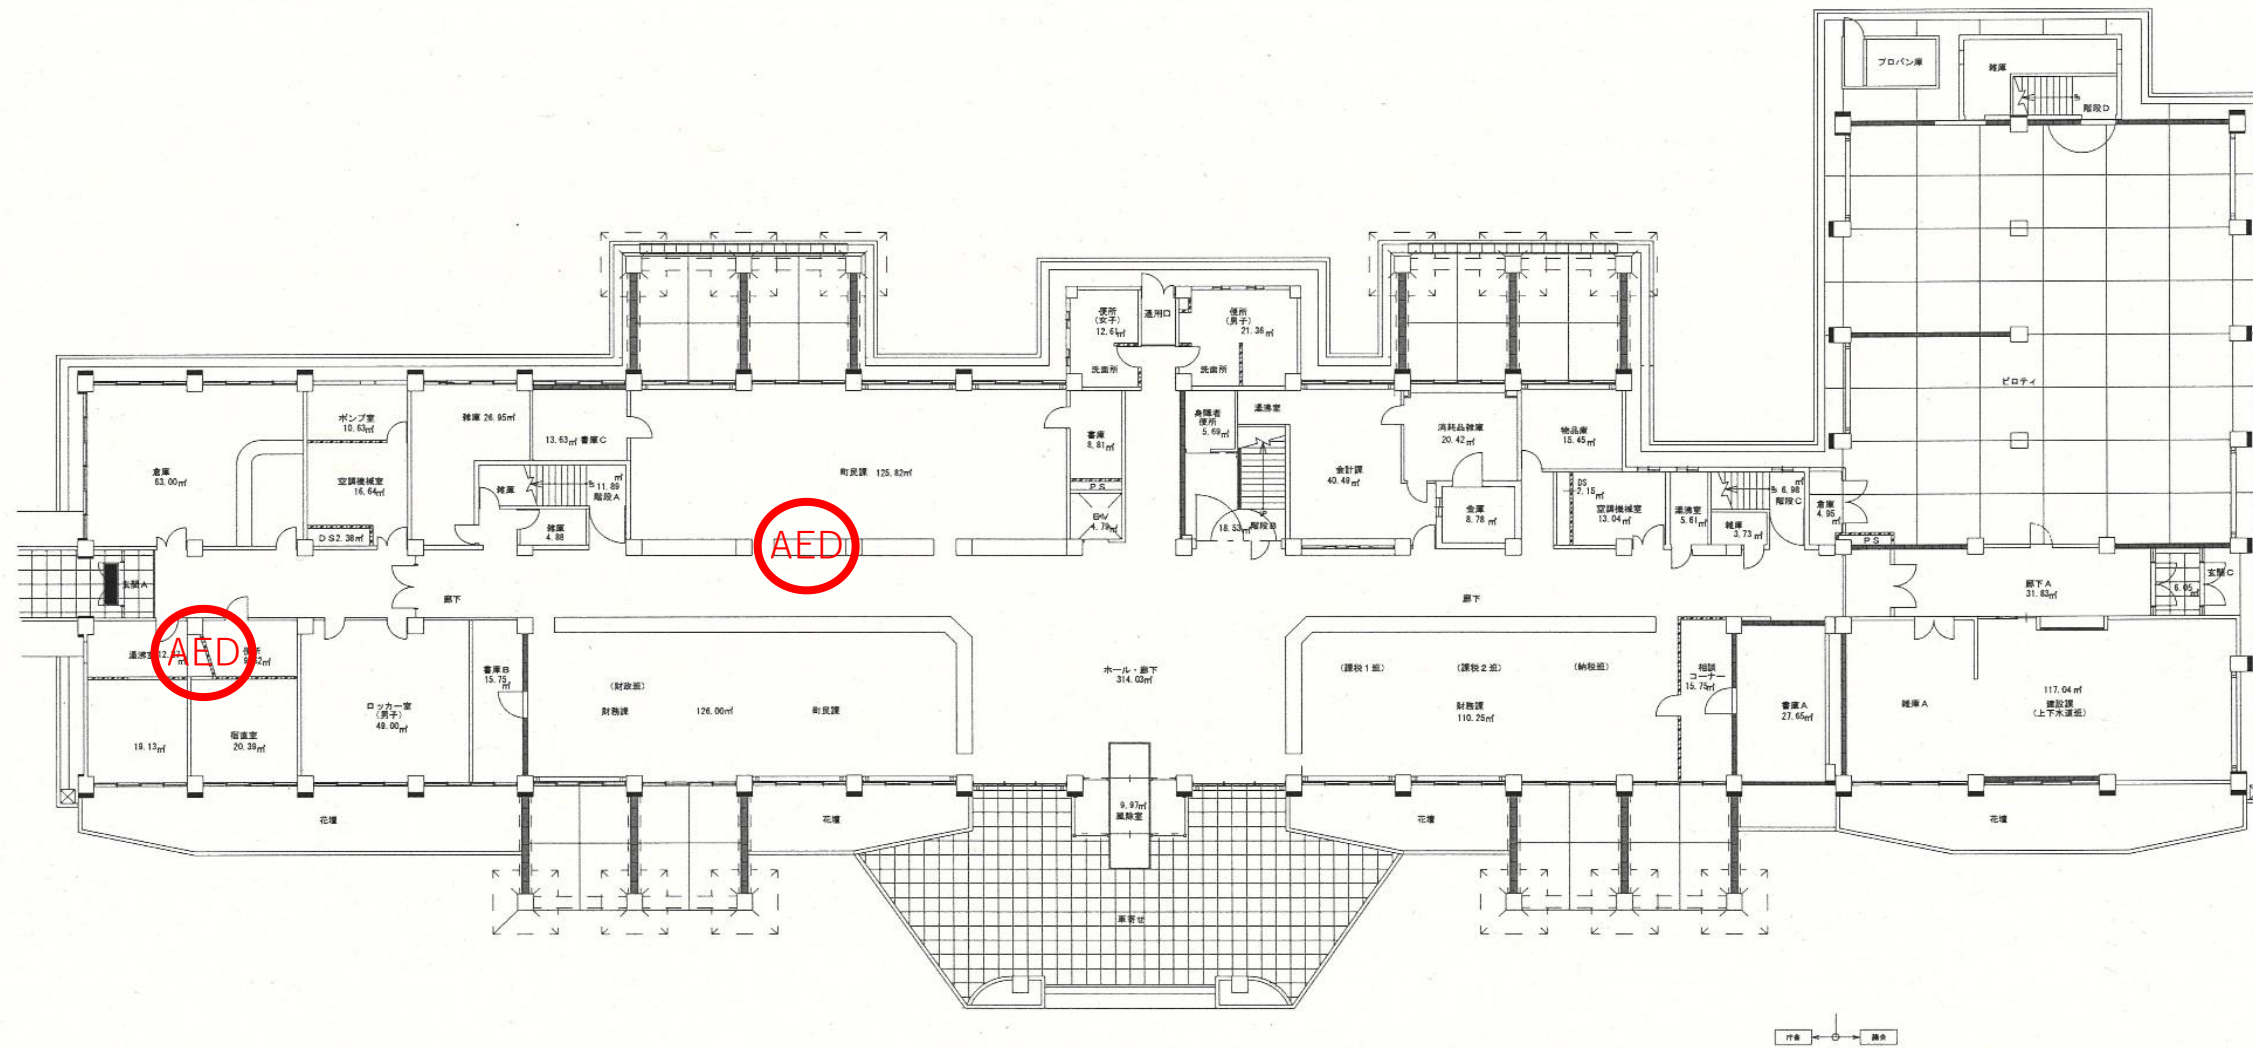

	上市町 建設課	REVISION	APPD. CHKD. DWN.	JOB NAME 上市町役場庁舎	TITLE 1階平面図	NO. A-O 8
			DATE '24.12	DATE '24.12	SCALE A1: 1/150 A3: 1/300	枚/内