


平面図

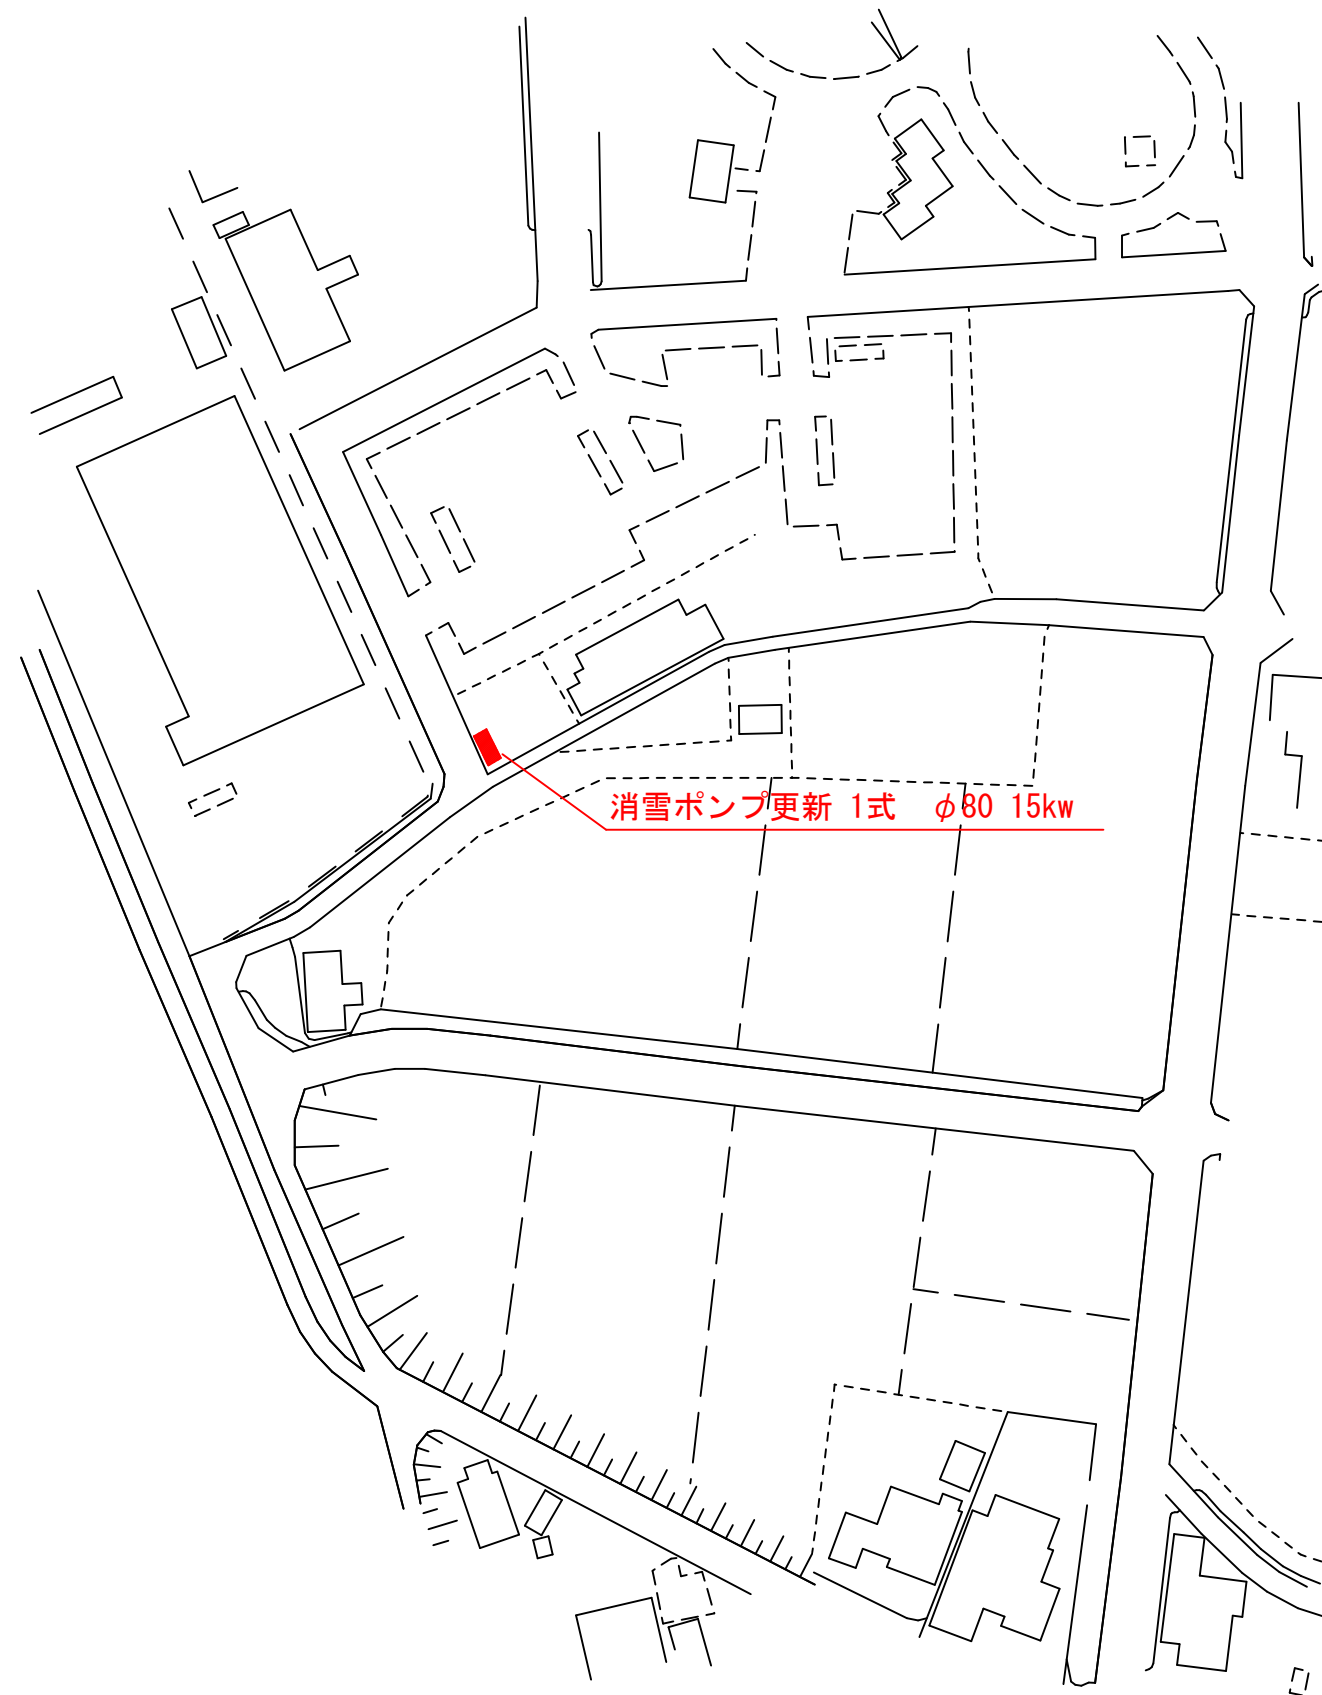

実施設計図

1/2

令和 7 年度


町道旭町・焼却場線消雪ポンプ更新工事

中新川郡 上市町 旭町 地内

平面図

上市町役場 建設課

旭町 井戸ポンプ更新工事

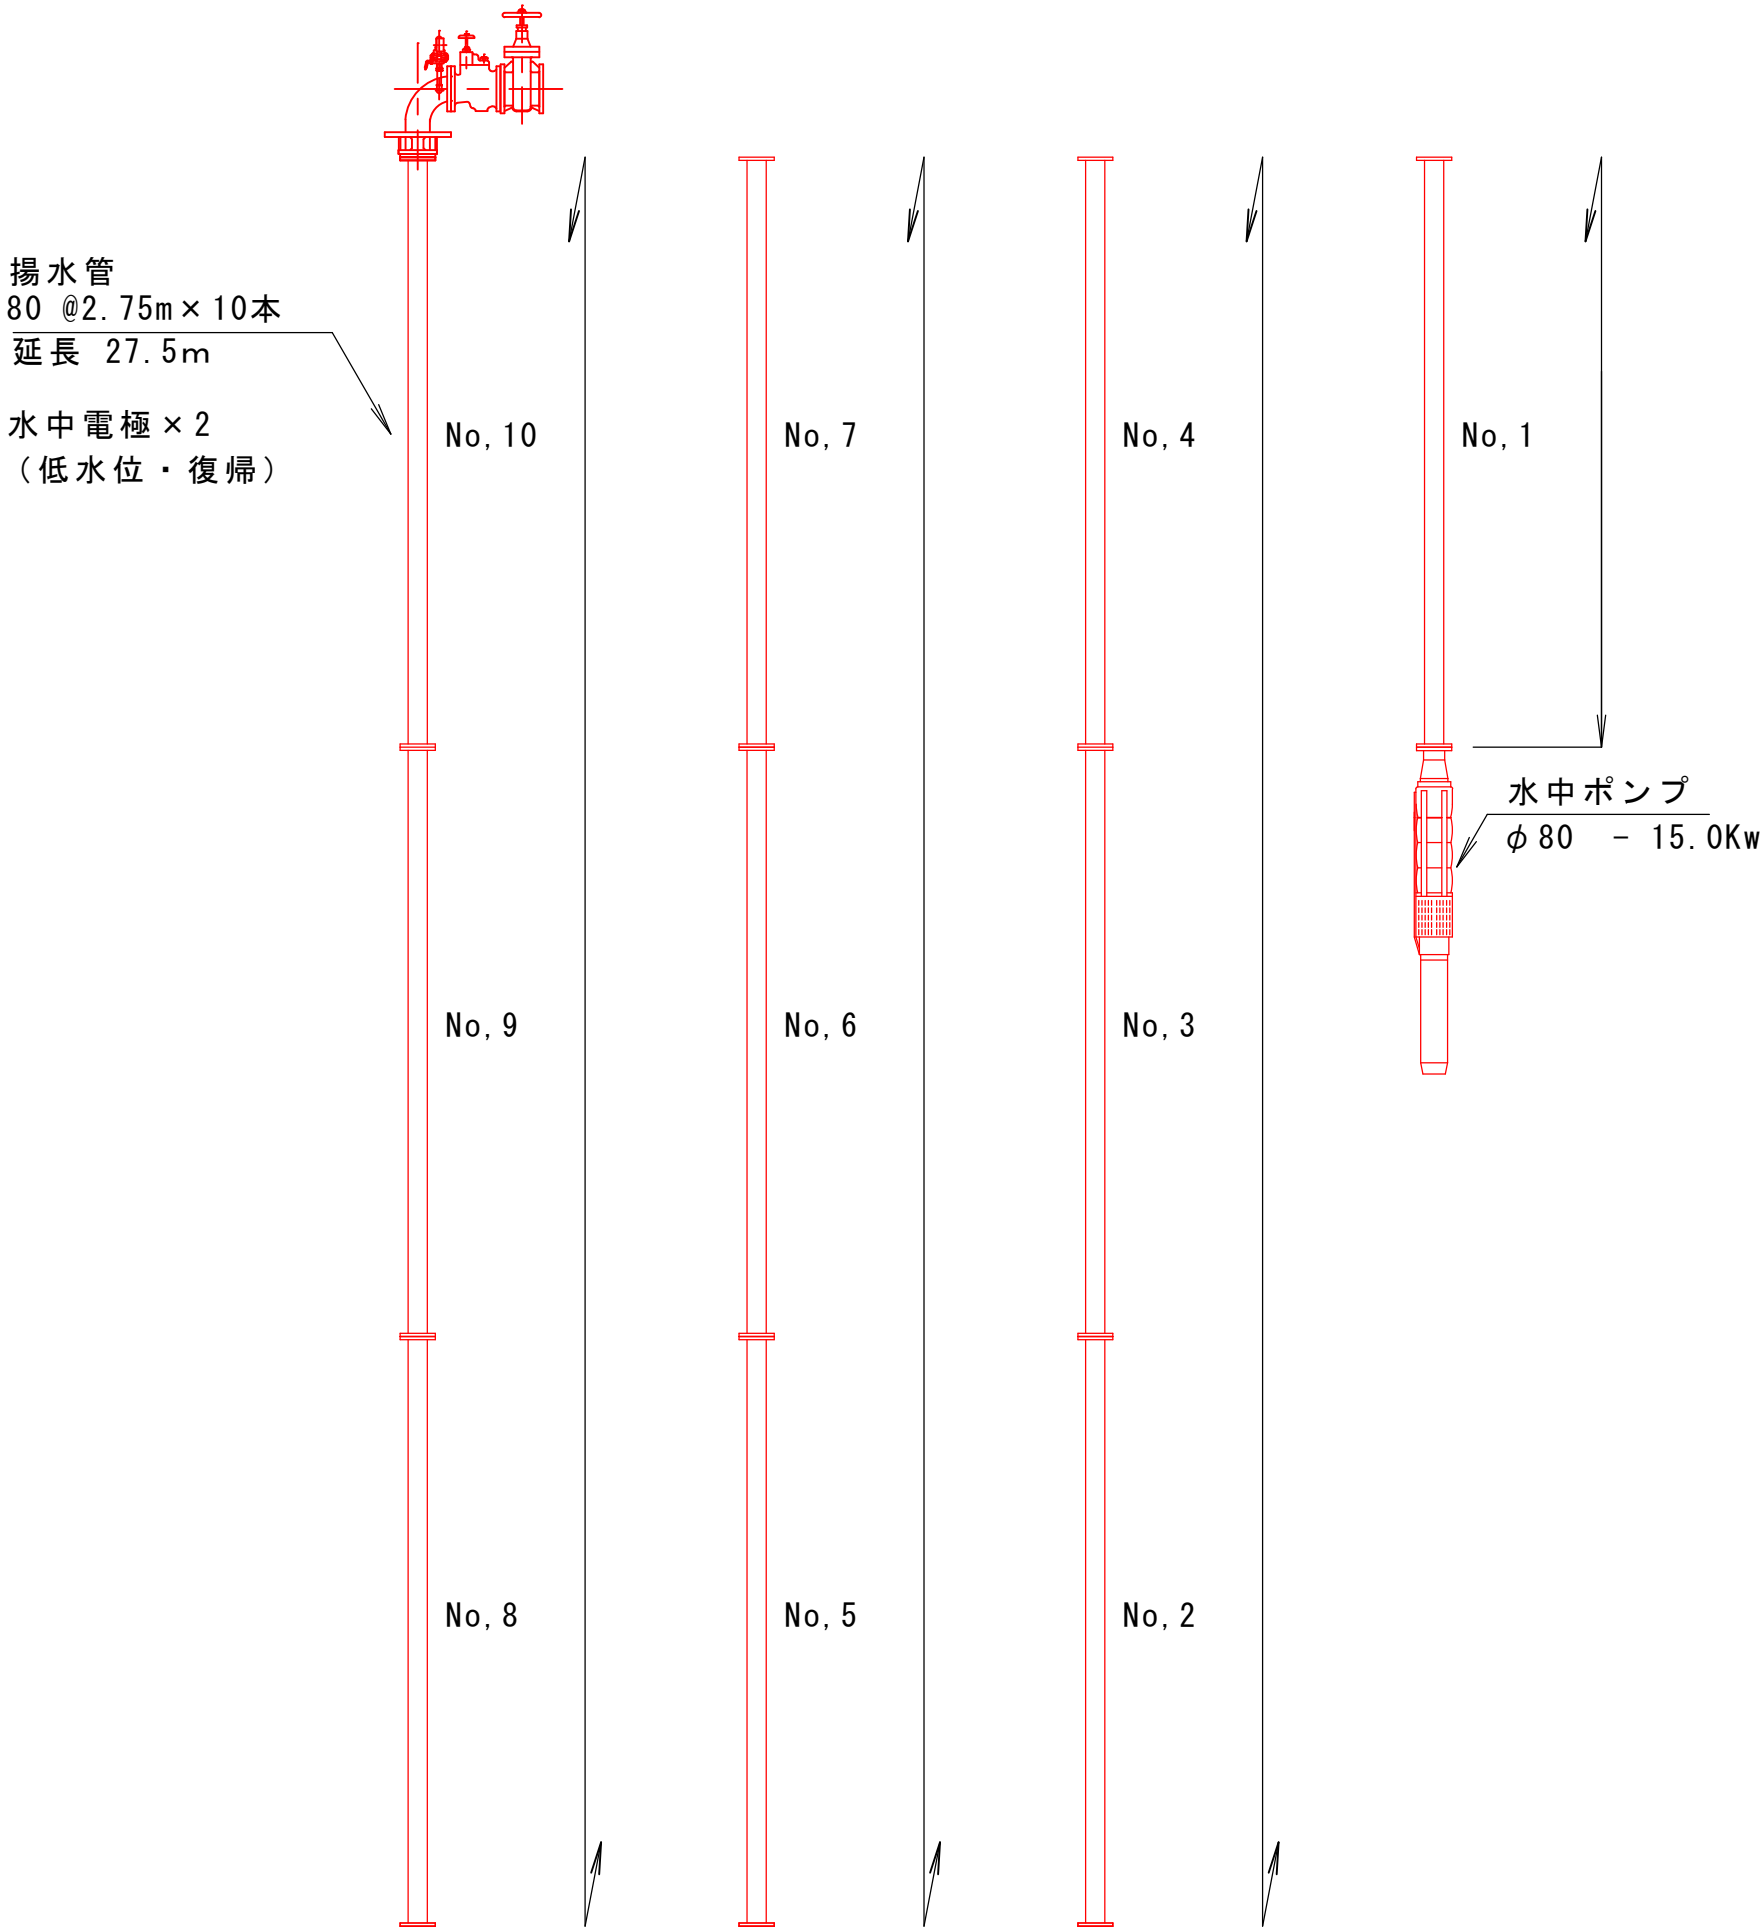

実施設計図

2/2

令和7年度
町道旭町・焼却場線消雪ポンプ更新工事
中新川郡 上市町 旭町 地内
配管図
上市町役場 建設課