


件 名	設計番号	作成者	検 図	図面番号
保健福祉総合センター 温泉棟等照明改修工事				
図面名	縮 尺	日 付		
1階 平面図	A1 : 1/200	2025. 10. 15		

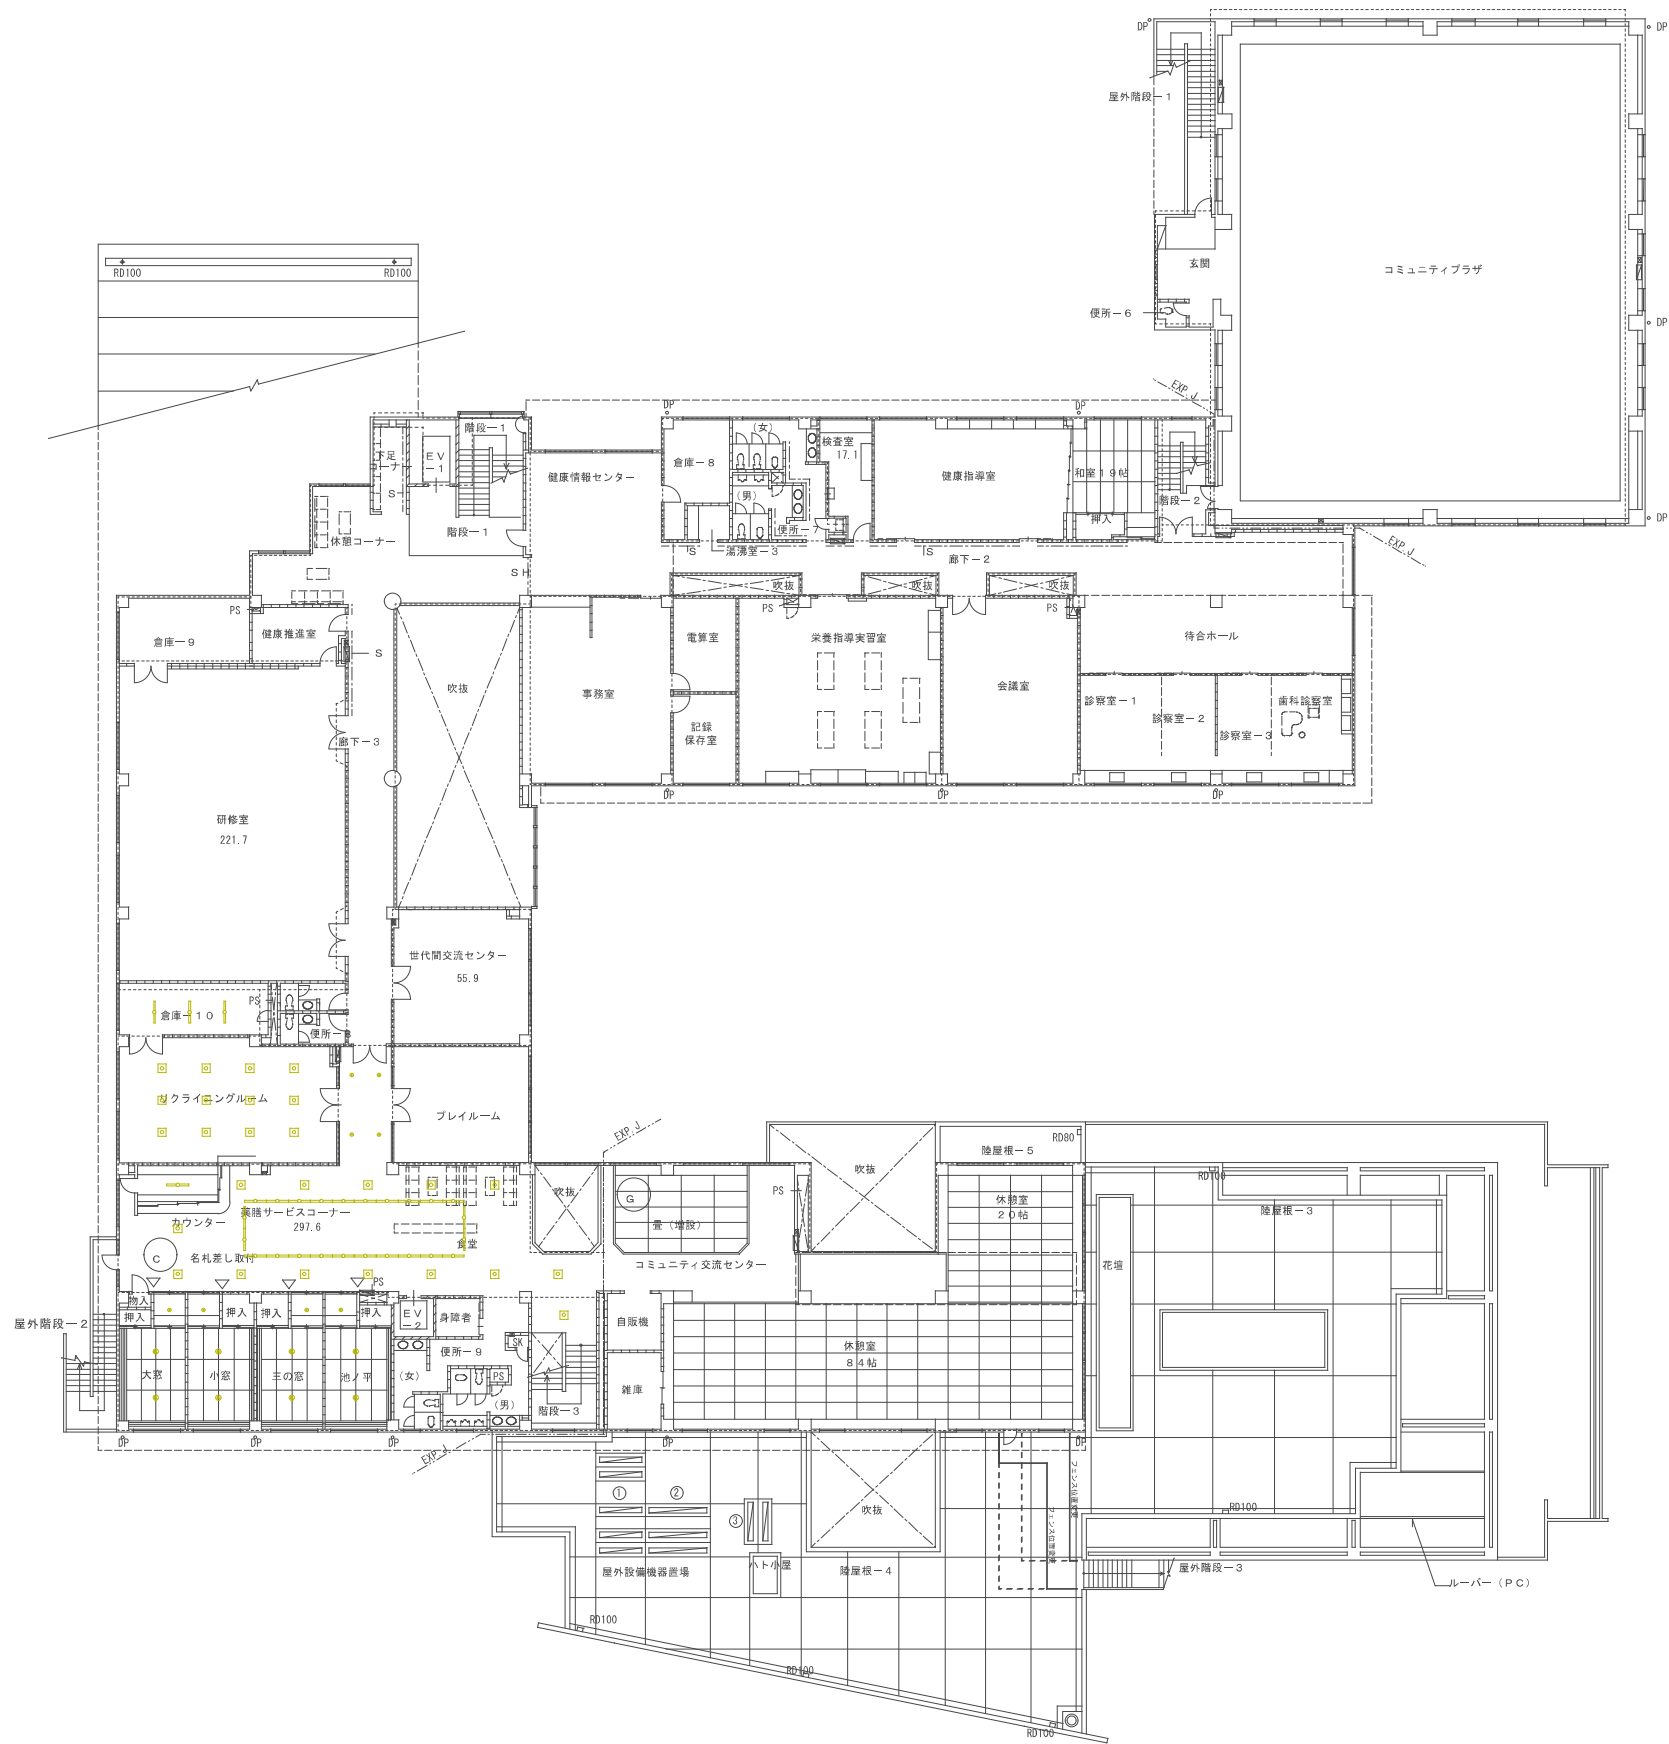

倉庫-10	
E	3台

リクライニングルーム	
K	12台

食堂・廊下	
A	4台
C	24台
G	1台
J	14台


和室	
B	4台
L	8台

上市町役場 建設課

件名	保健福祉総合センター 温泉棟等照明改修工事	設計番号	作成者	検 図	図面番号
図面名	2階 平面図	縮 尺 A1 : 1/200	日 付 2025. 10. 15		

保健福祉総合センター温泉棟等照明改修工事 第二駐車場・車庫棟

D 照明器具

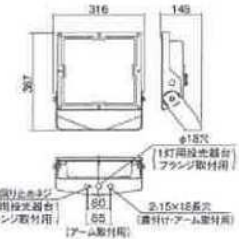

防塵型・防雨型



品に比べ、価格が安い、明色は、異なる心機が感じられます。

