

上市町 財務課

REVISION	


APPD.	CHKD.	DNLD.
DATE	DATE	DATE

JOBNAME  
上市町投資実行会

TITLE  
1階平面図  
SCALE  
A1: 1/150 A3: 1/300



NO.  
A-08  
\*  
\*/



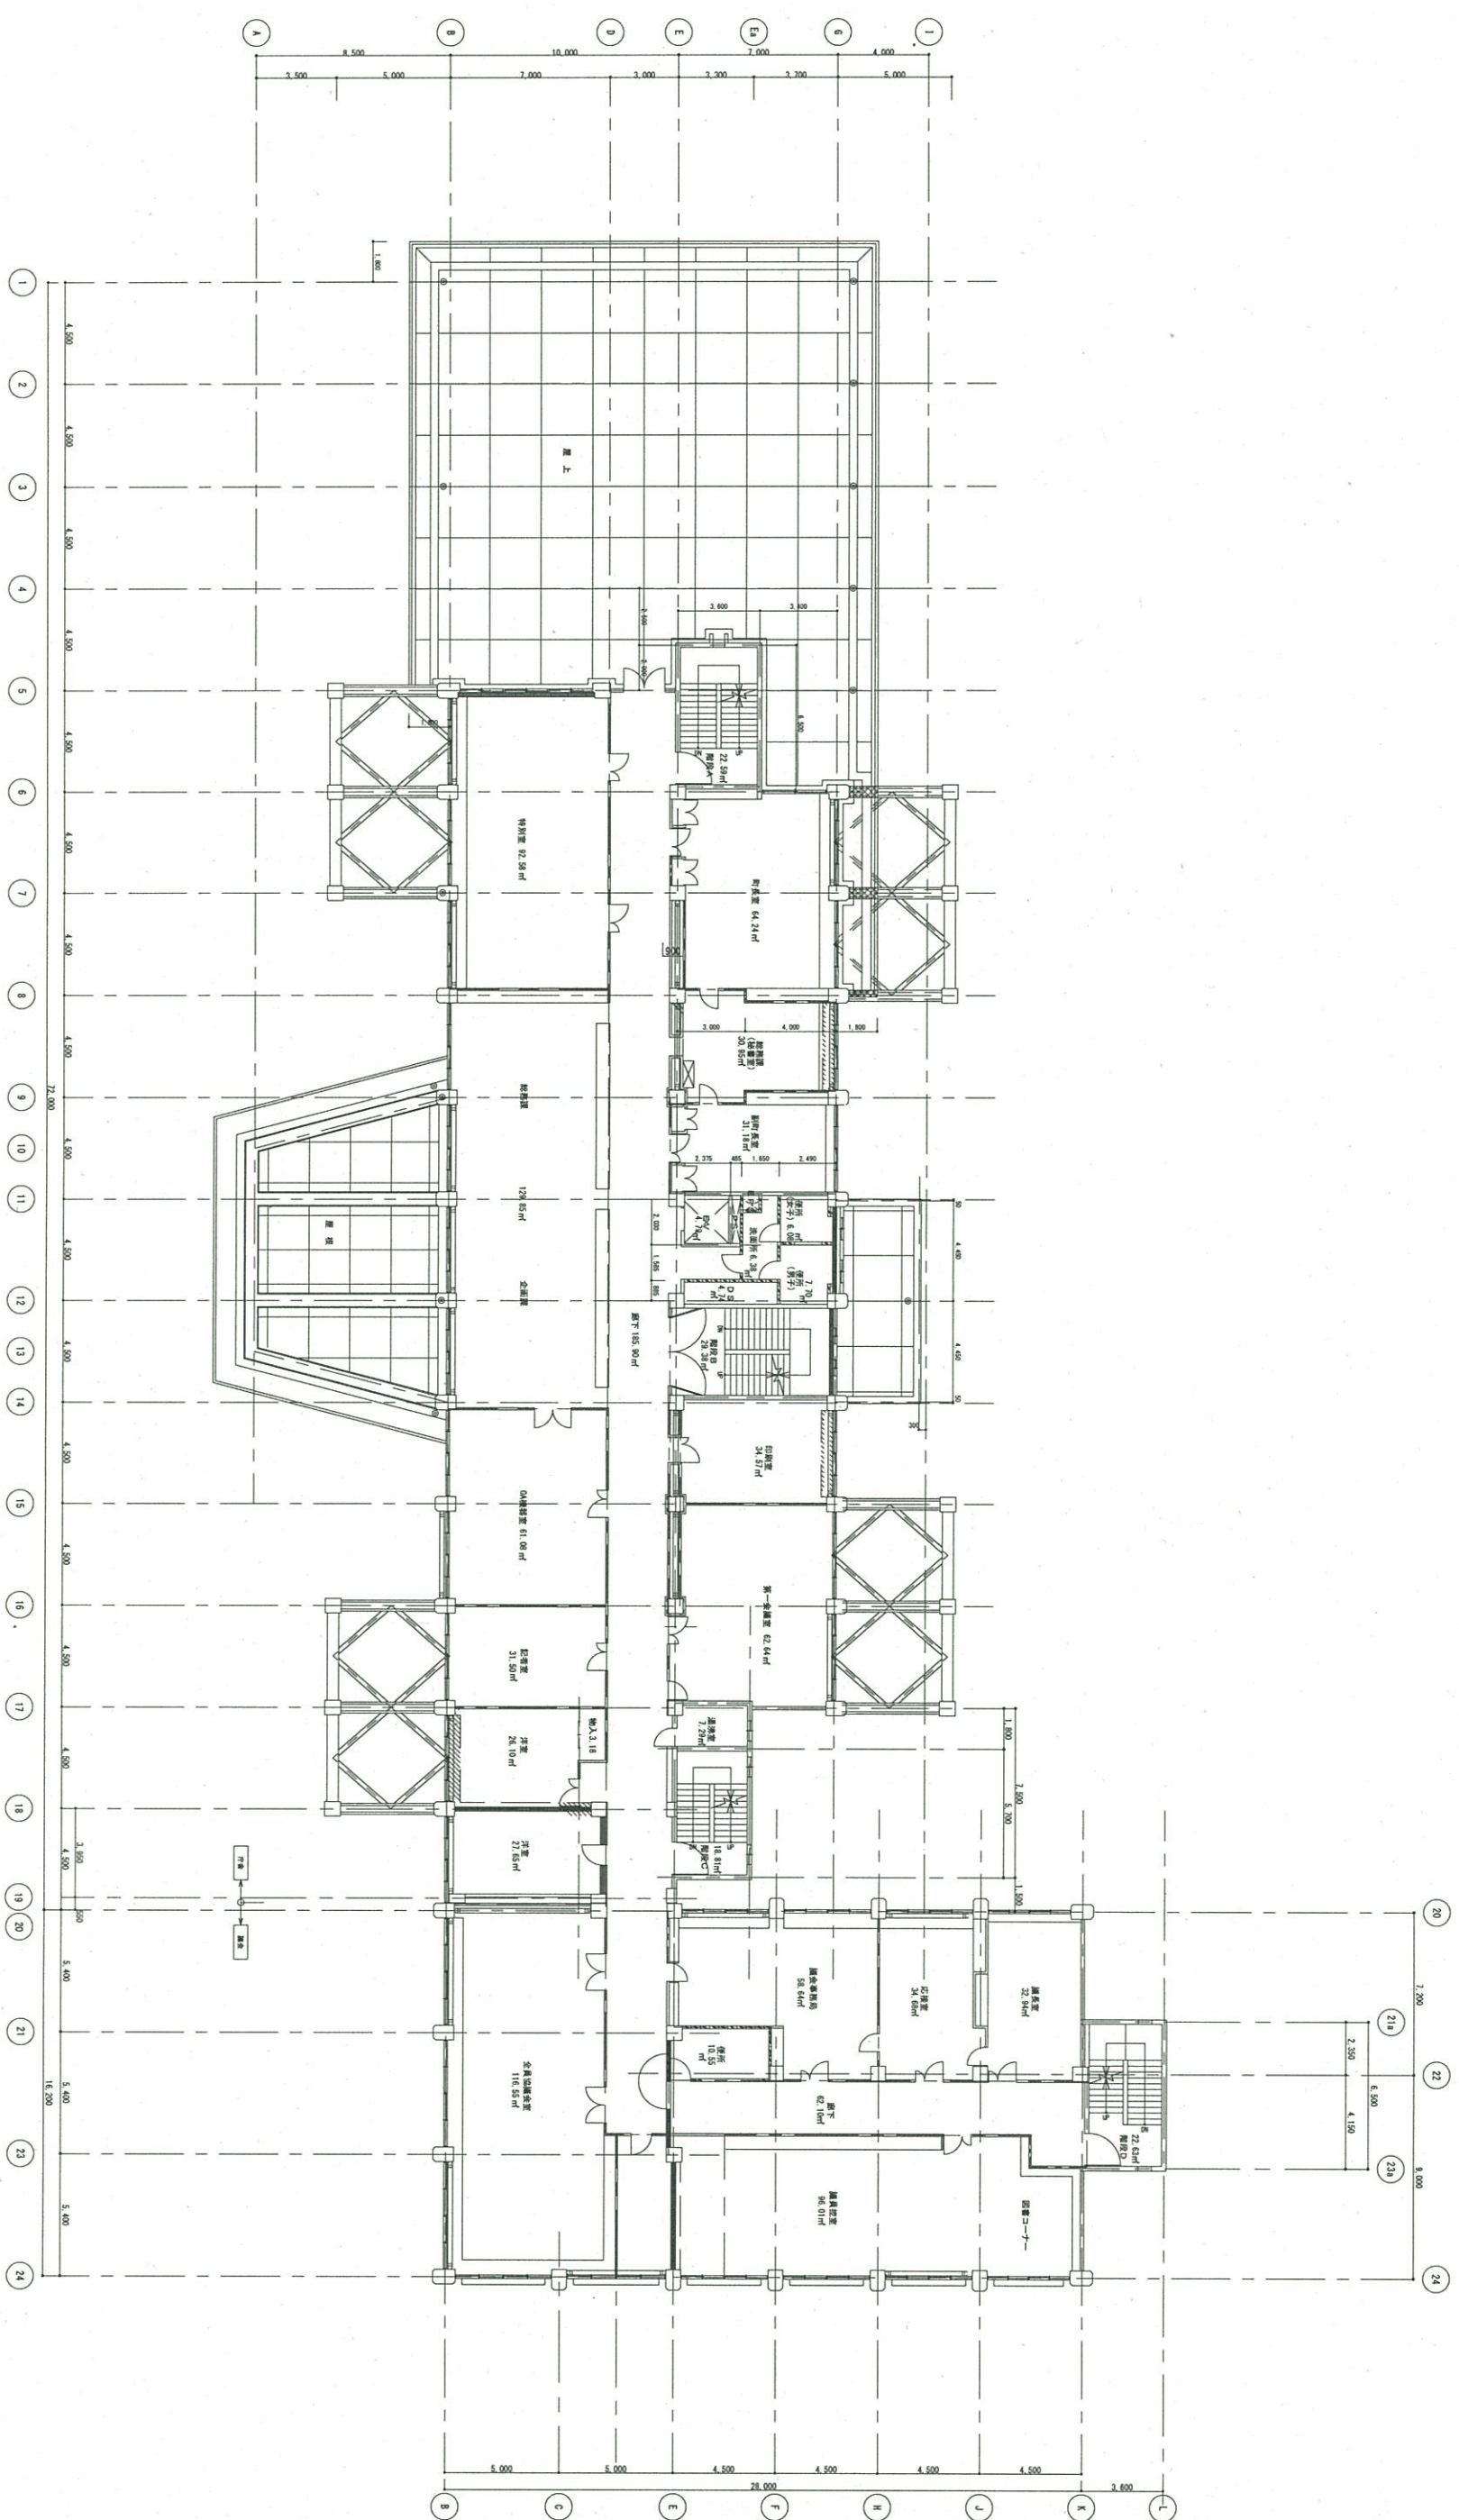

REVISION		APPR.	CHKD.	DWN.	JOBNAME	TITLE	NO.
		DATE	DATE	DATE	上市町役場	2階平面図	A-09
上市町 財務課		DATE	DATE	DATE	上市町役場	SCALE	*/
		DATE	DATE	DATE		A1: 1/150 A3: 1/300	*/



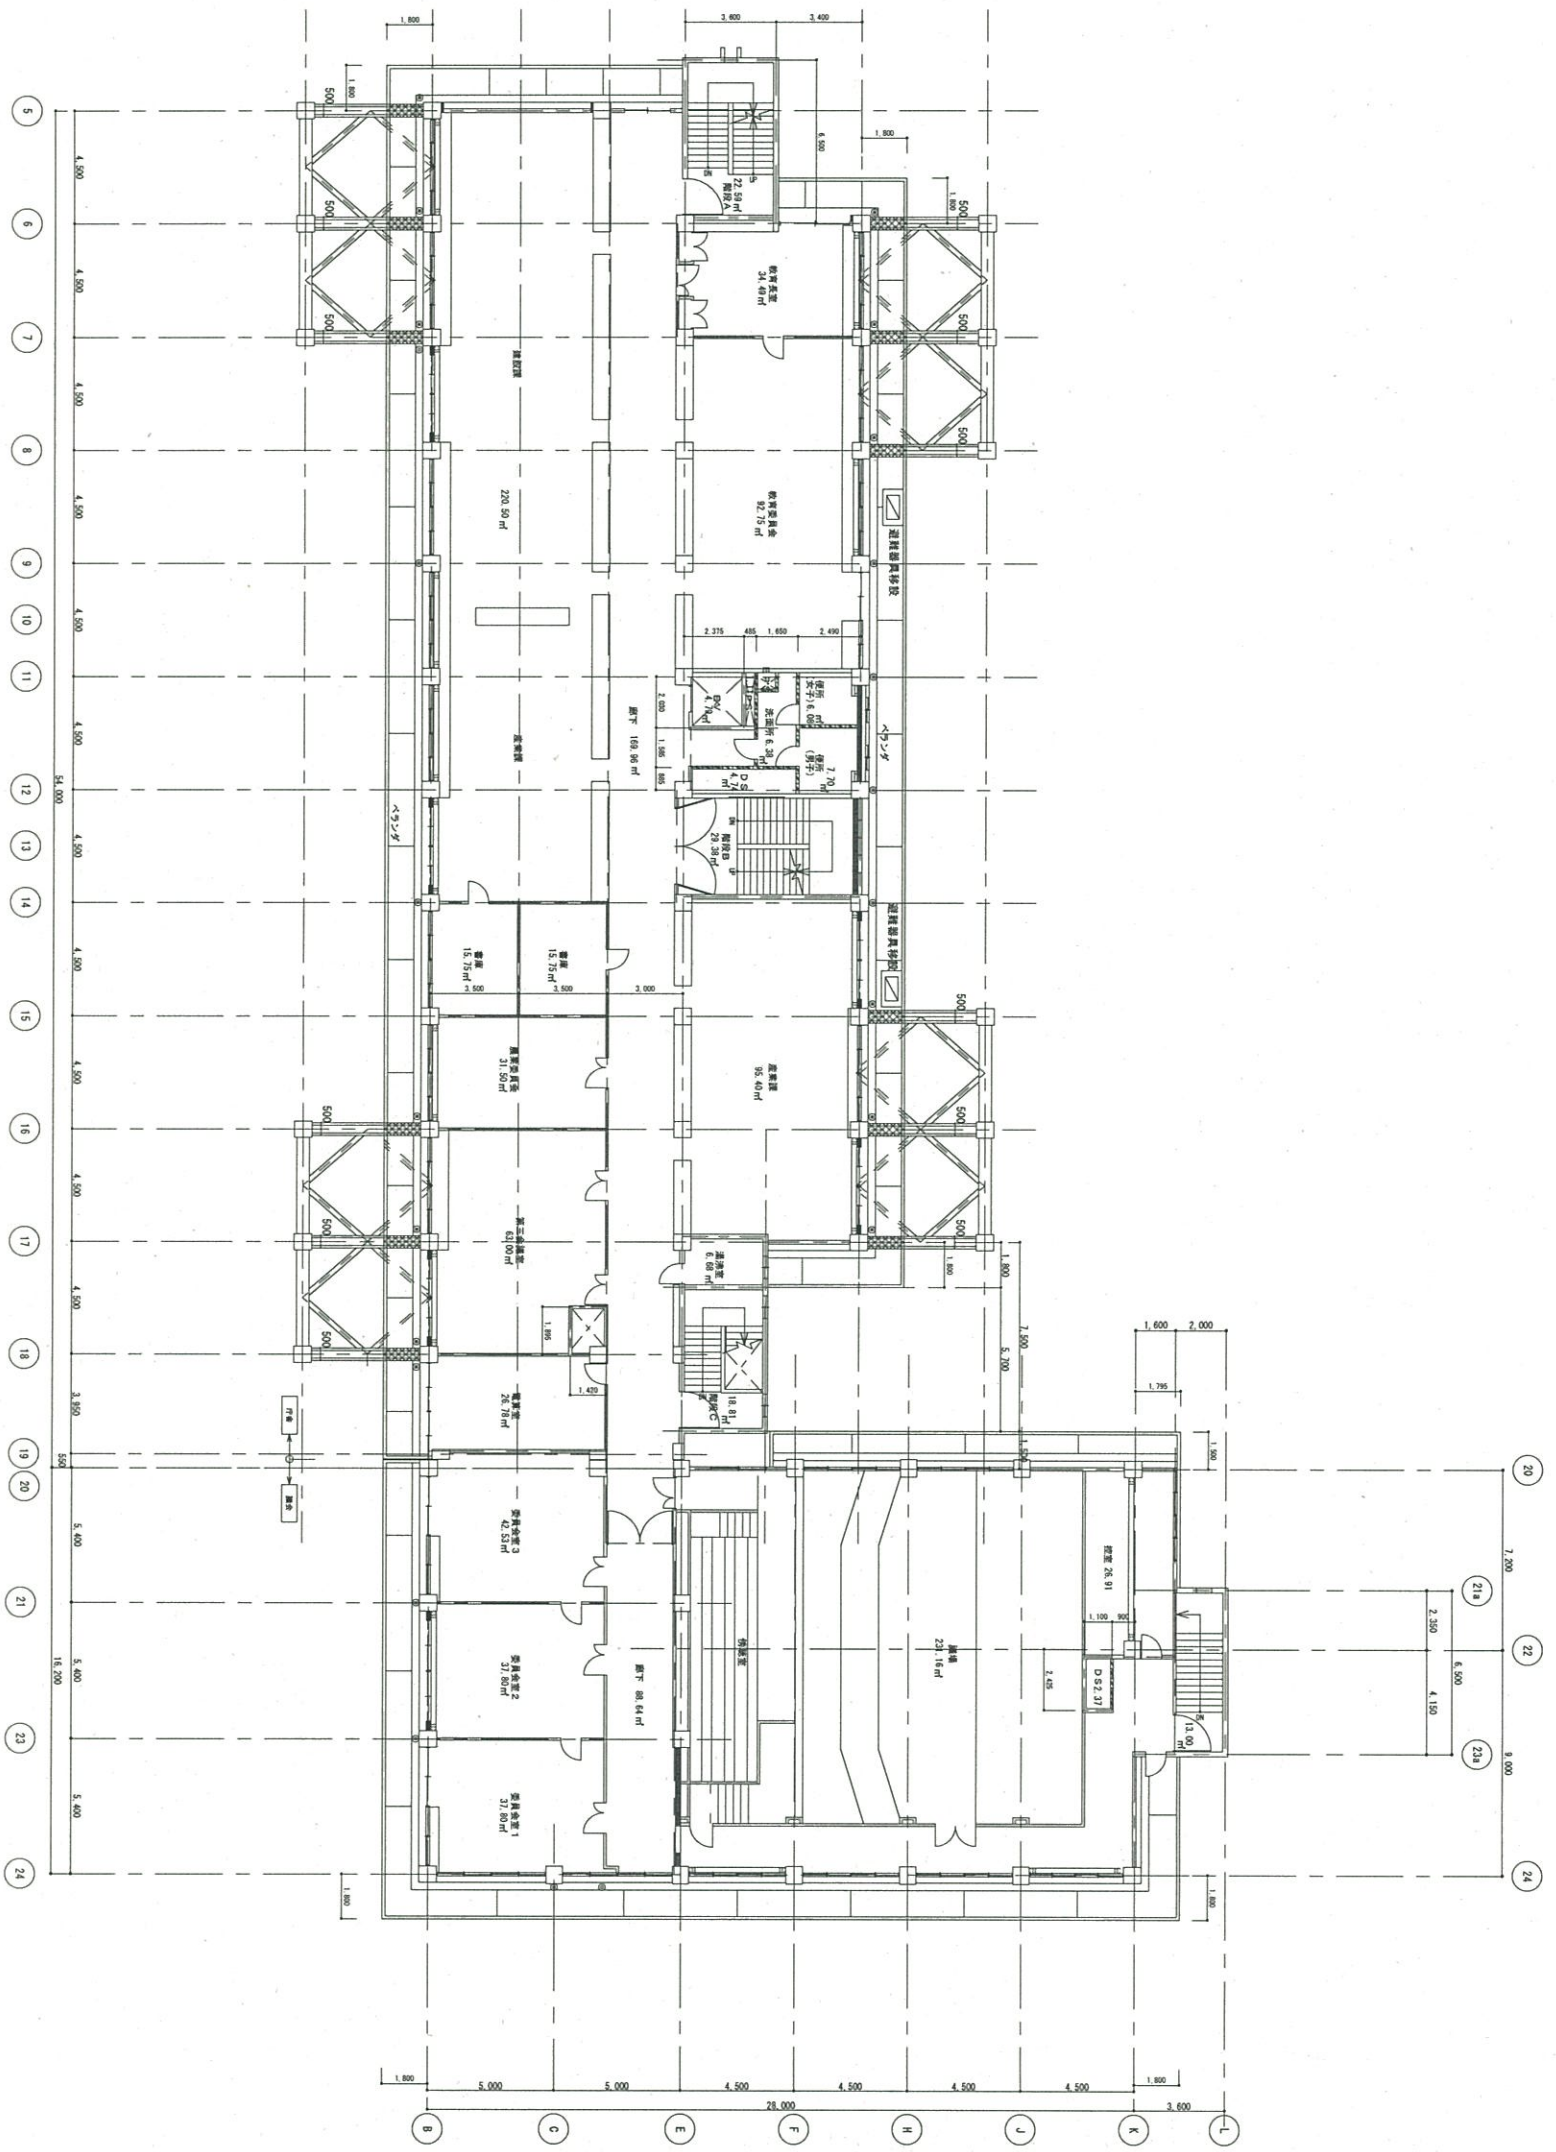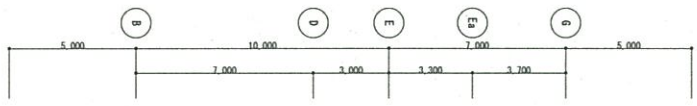

上市町 財務課

上市町役場庁舎

3階平面図

REVISION

APPR.	CHKD.	DWN.
DATE	DATE	DATE

JOBNAME

TITLE

SCALE
A1: 1/150 A3: 1/300

NO.
A-10

\* 枚/冊

REVISION		APPRD.	CHKD.	DNLD.	JOBNAME	TITLE	NO.
		DATE	DATE	DATE	上市町役場庁舎	4階平面図	A-1 1
上市町 財務課						SCALE	*/
						A1: 1/150 A3: 1/300	*/

