

上市町 財務課

REVISION


APPD.	CHKD.	DNLD.
DATE	DATE	DATE

上市町投資銀行

TITLE
1階平面図

NO.
A-08

SCALE: A1: 1/150 A3: 1/300

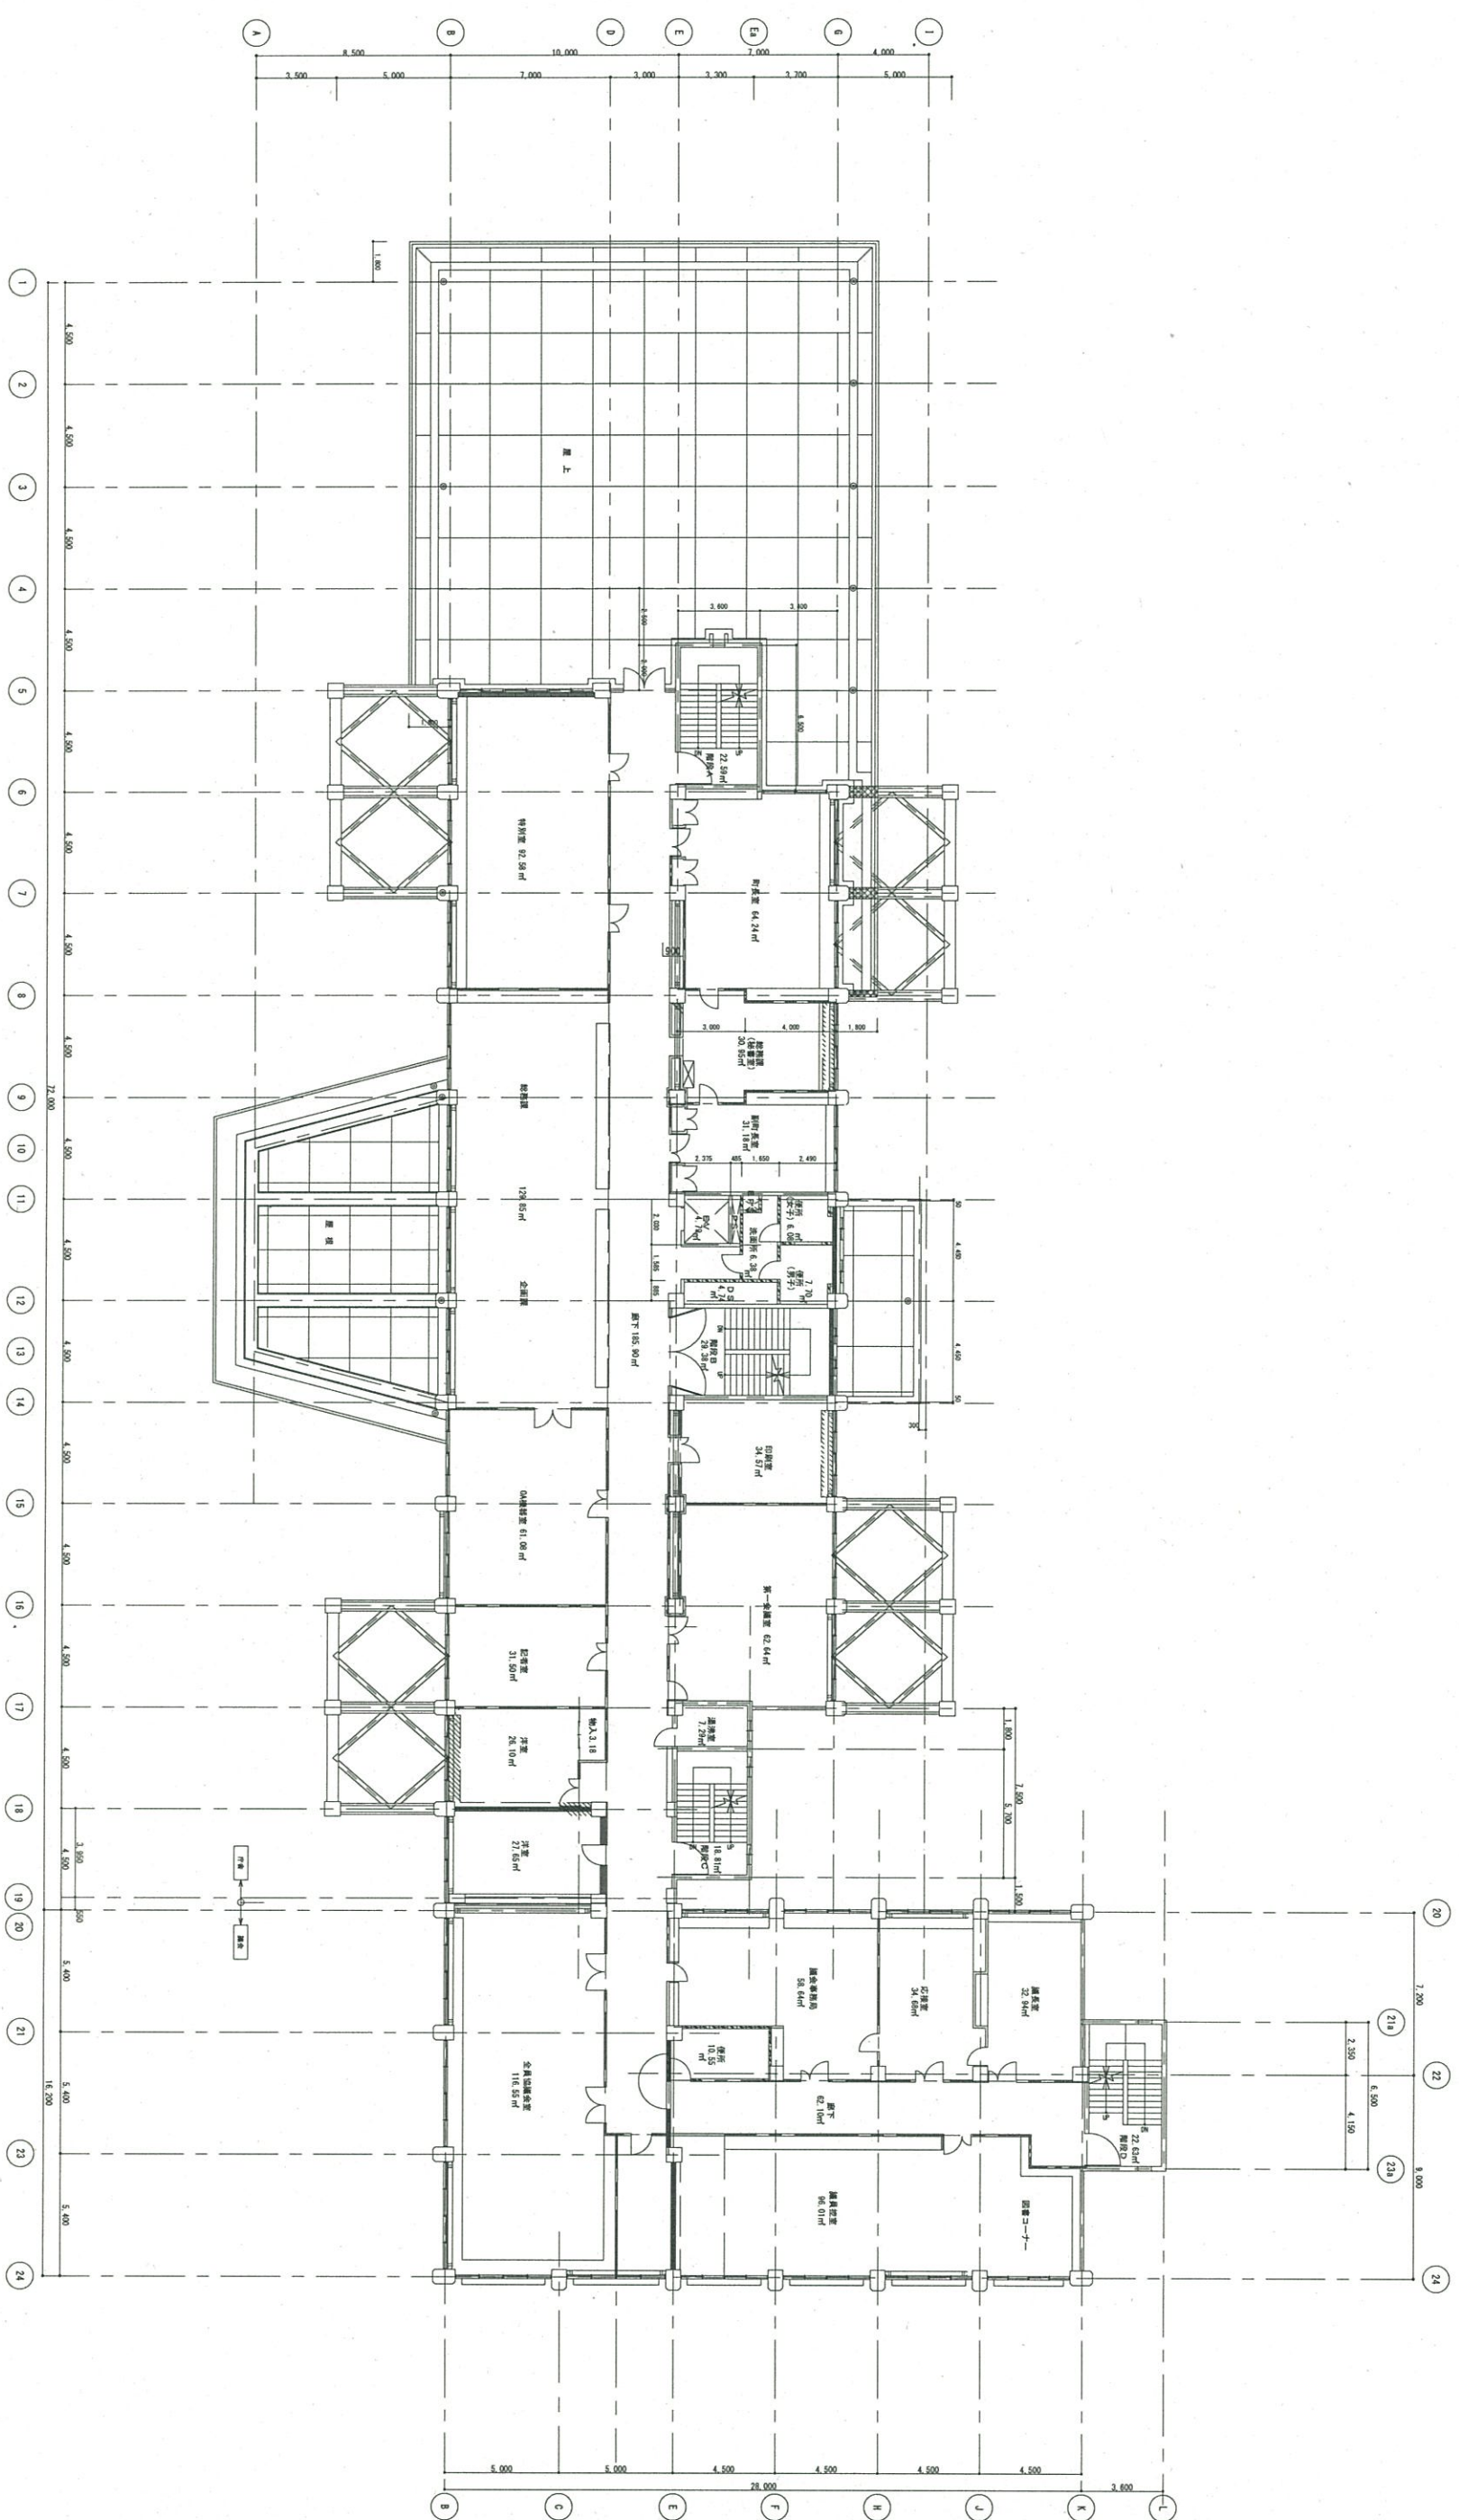



上市町 財務課

REVISION		APPD.	CHKD.	DWN.

JOBNAME	
	上市町役場

TITLE		NO.
	2階平面図	A-09
	SCALE	
	A1: 1/150	
	A3: 1/300	

\*/

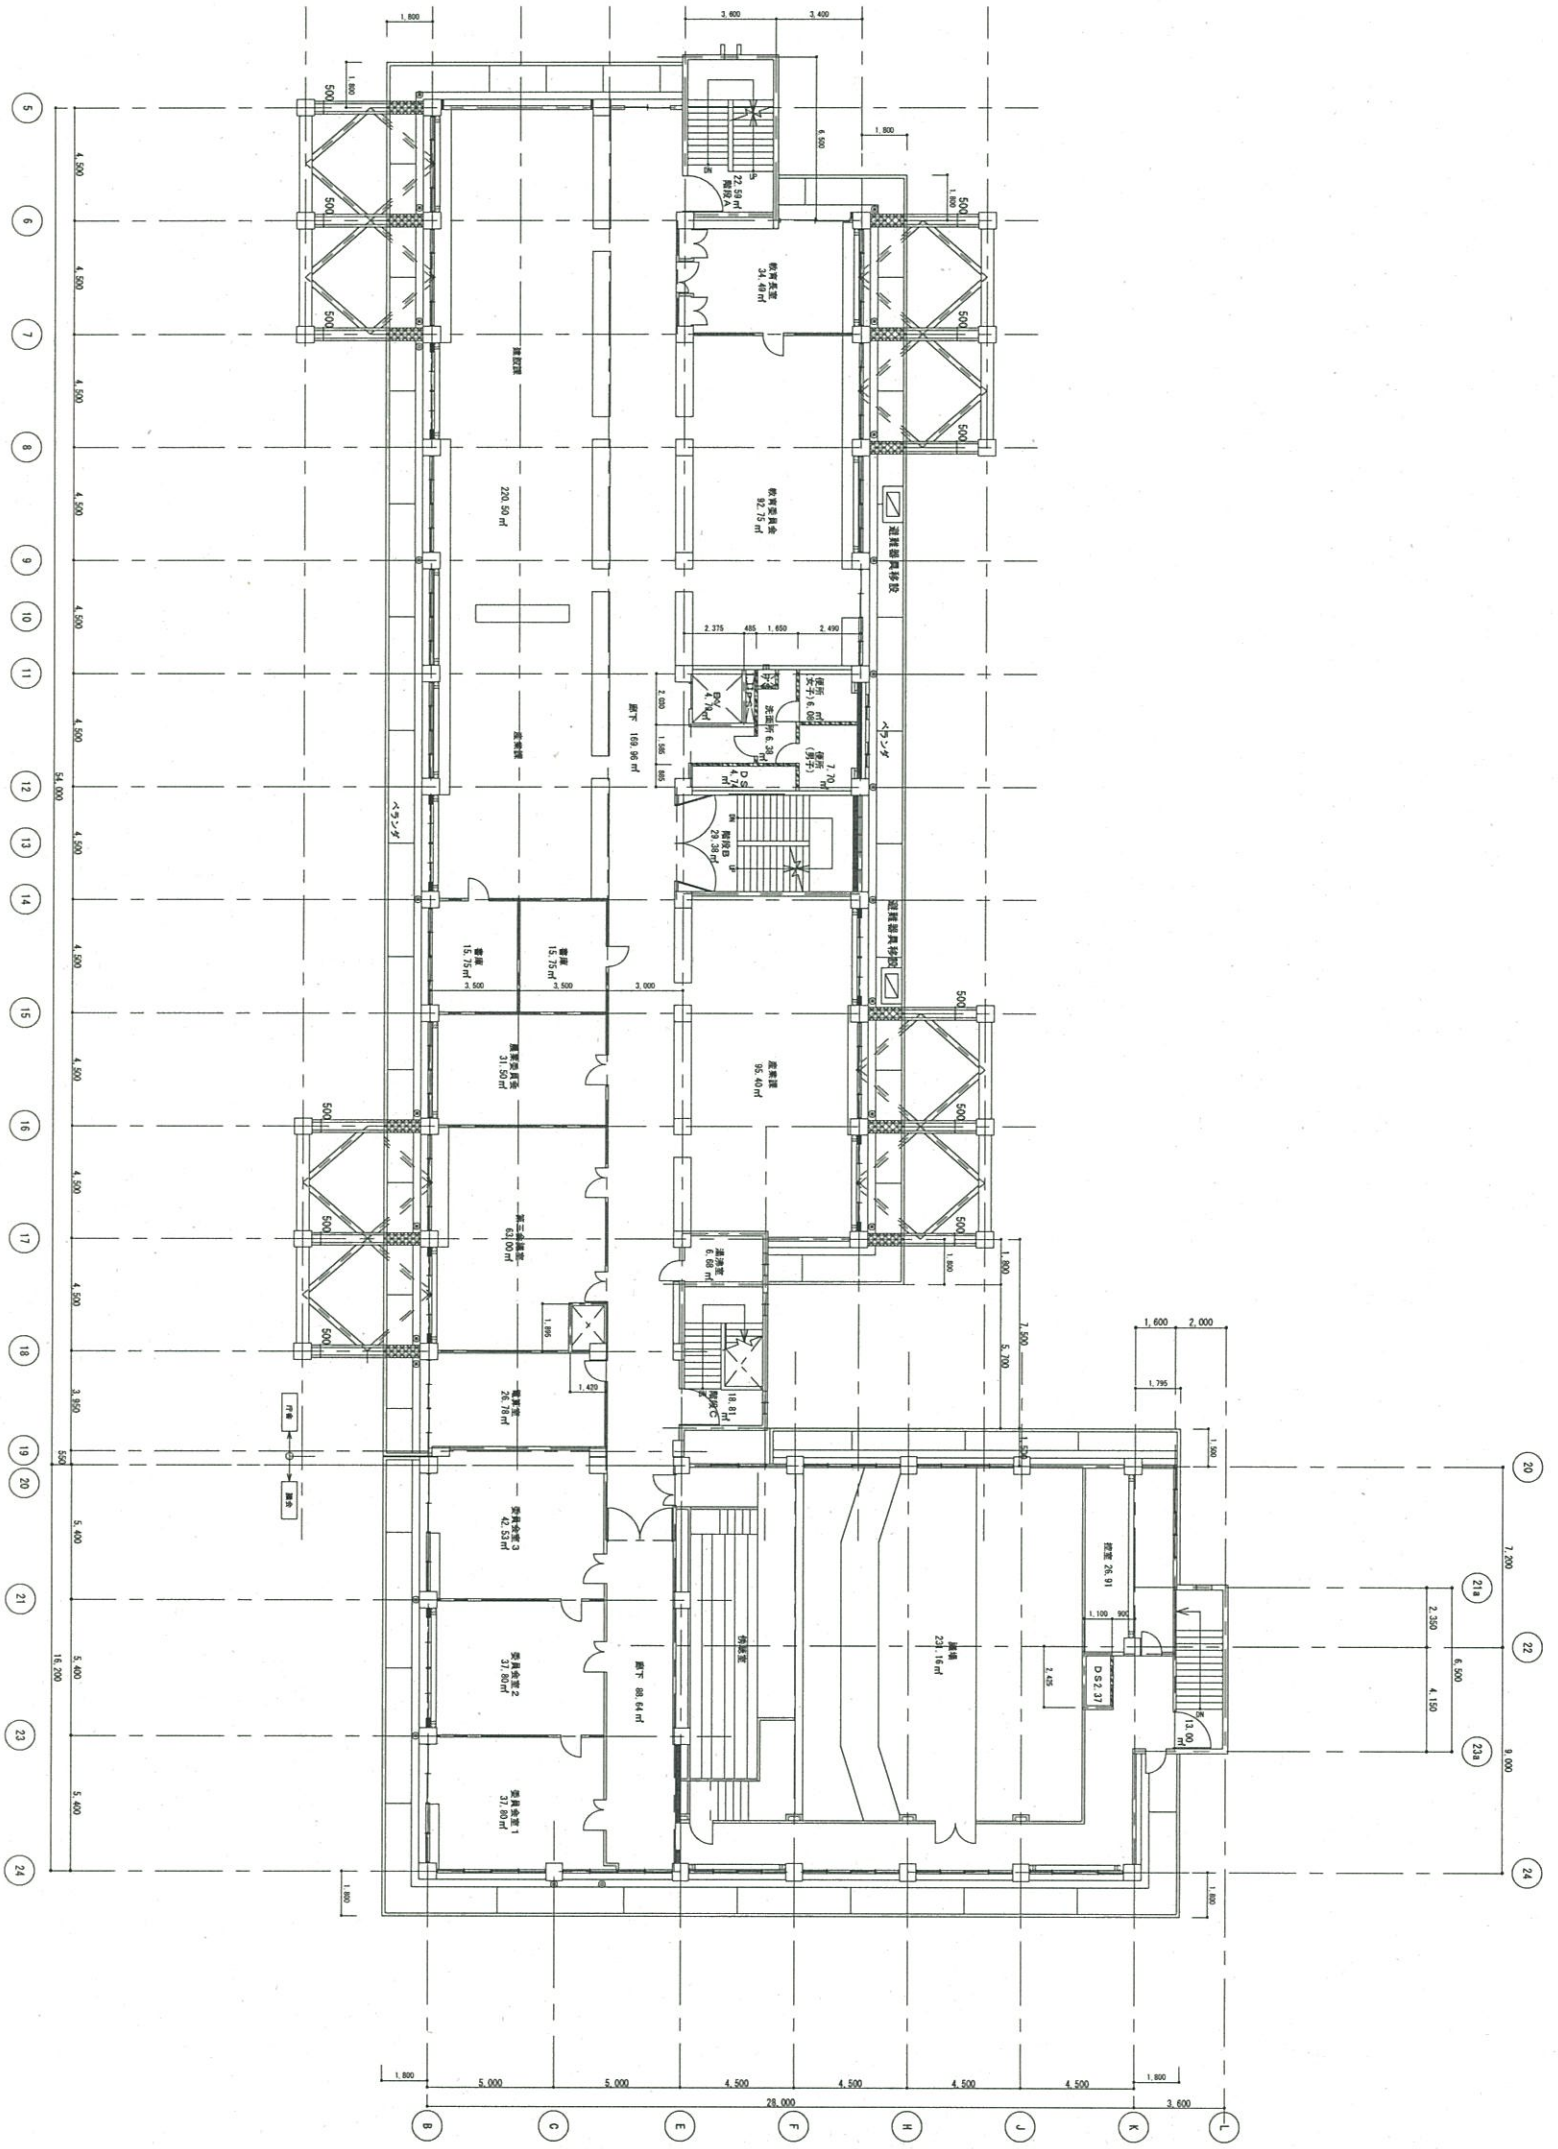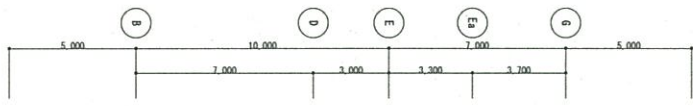

上市町 財務課

REVISION

APPR.

CHKD.

DWN.

JOBNAME

TITLE

NO.

上市町役場庁舎

3階平面図

A-10

DATE

DATE

DATE

SCALE

A1: 1/150 A3: 1/300

\* 校印

REVISION		APPRD.	CHKD.	DNLD.	JOBNAME	TITLE	NO.
		DATE	DATE	DATE	上市町役場庁舎	4階平面図	A-1 1
上市町 財務課						SCALE	*/
						A1: 1/150 A3: 1/300	*/

