


校舎棟 1階平面図 S=1/150

体育館棟 1階平面図 S=1/150

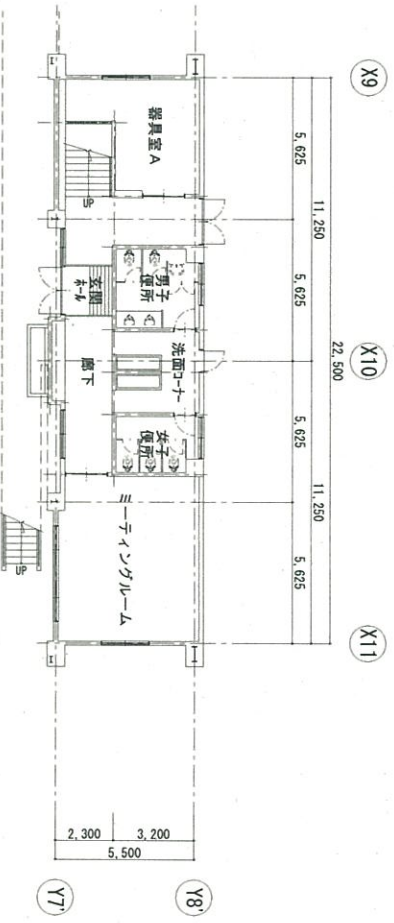

上市町 財務課

REVISION	APPRD.	CHKD.	DWN.	JOBNAME
				白萩西部小学校


白萩西部小学校

TITLE
1階平面図


NO.
A-11

SCALE
A1:1/150 A3:1/300

**
牧/内

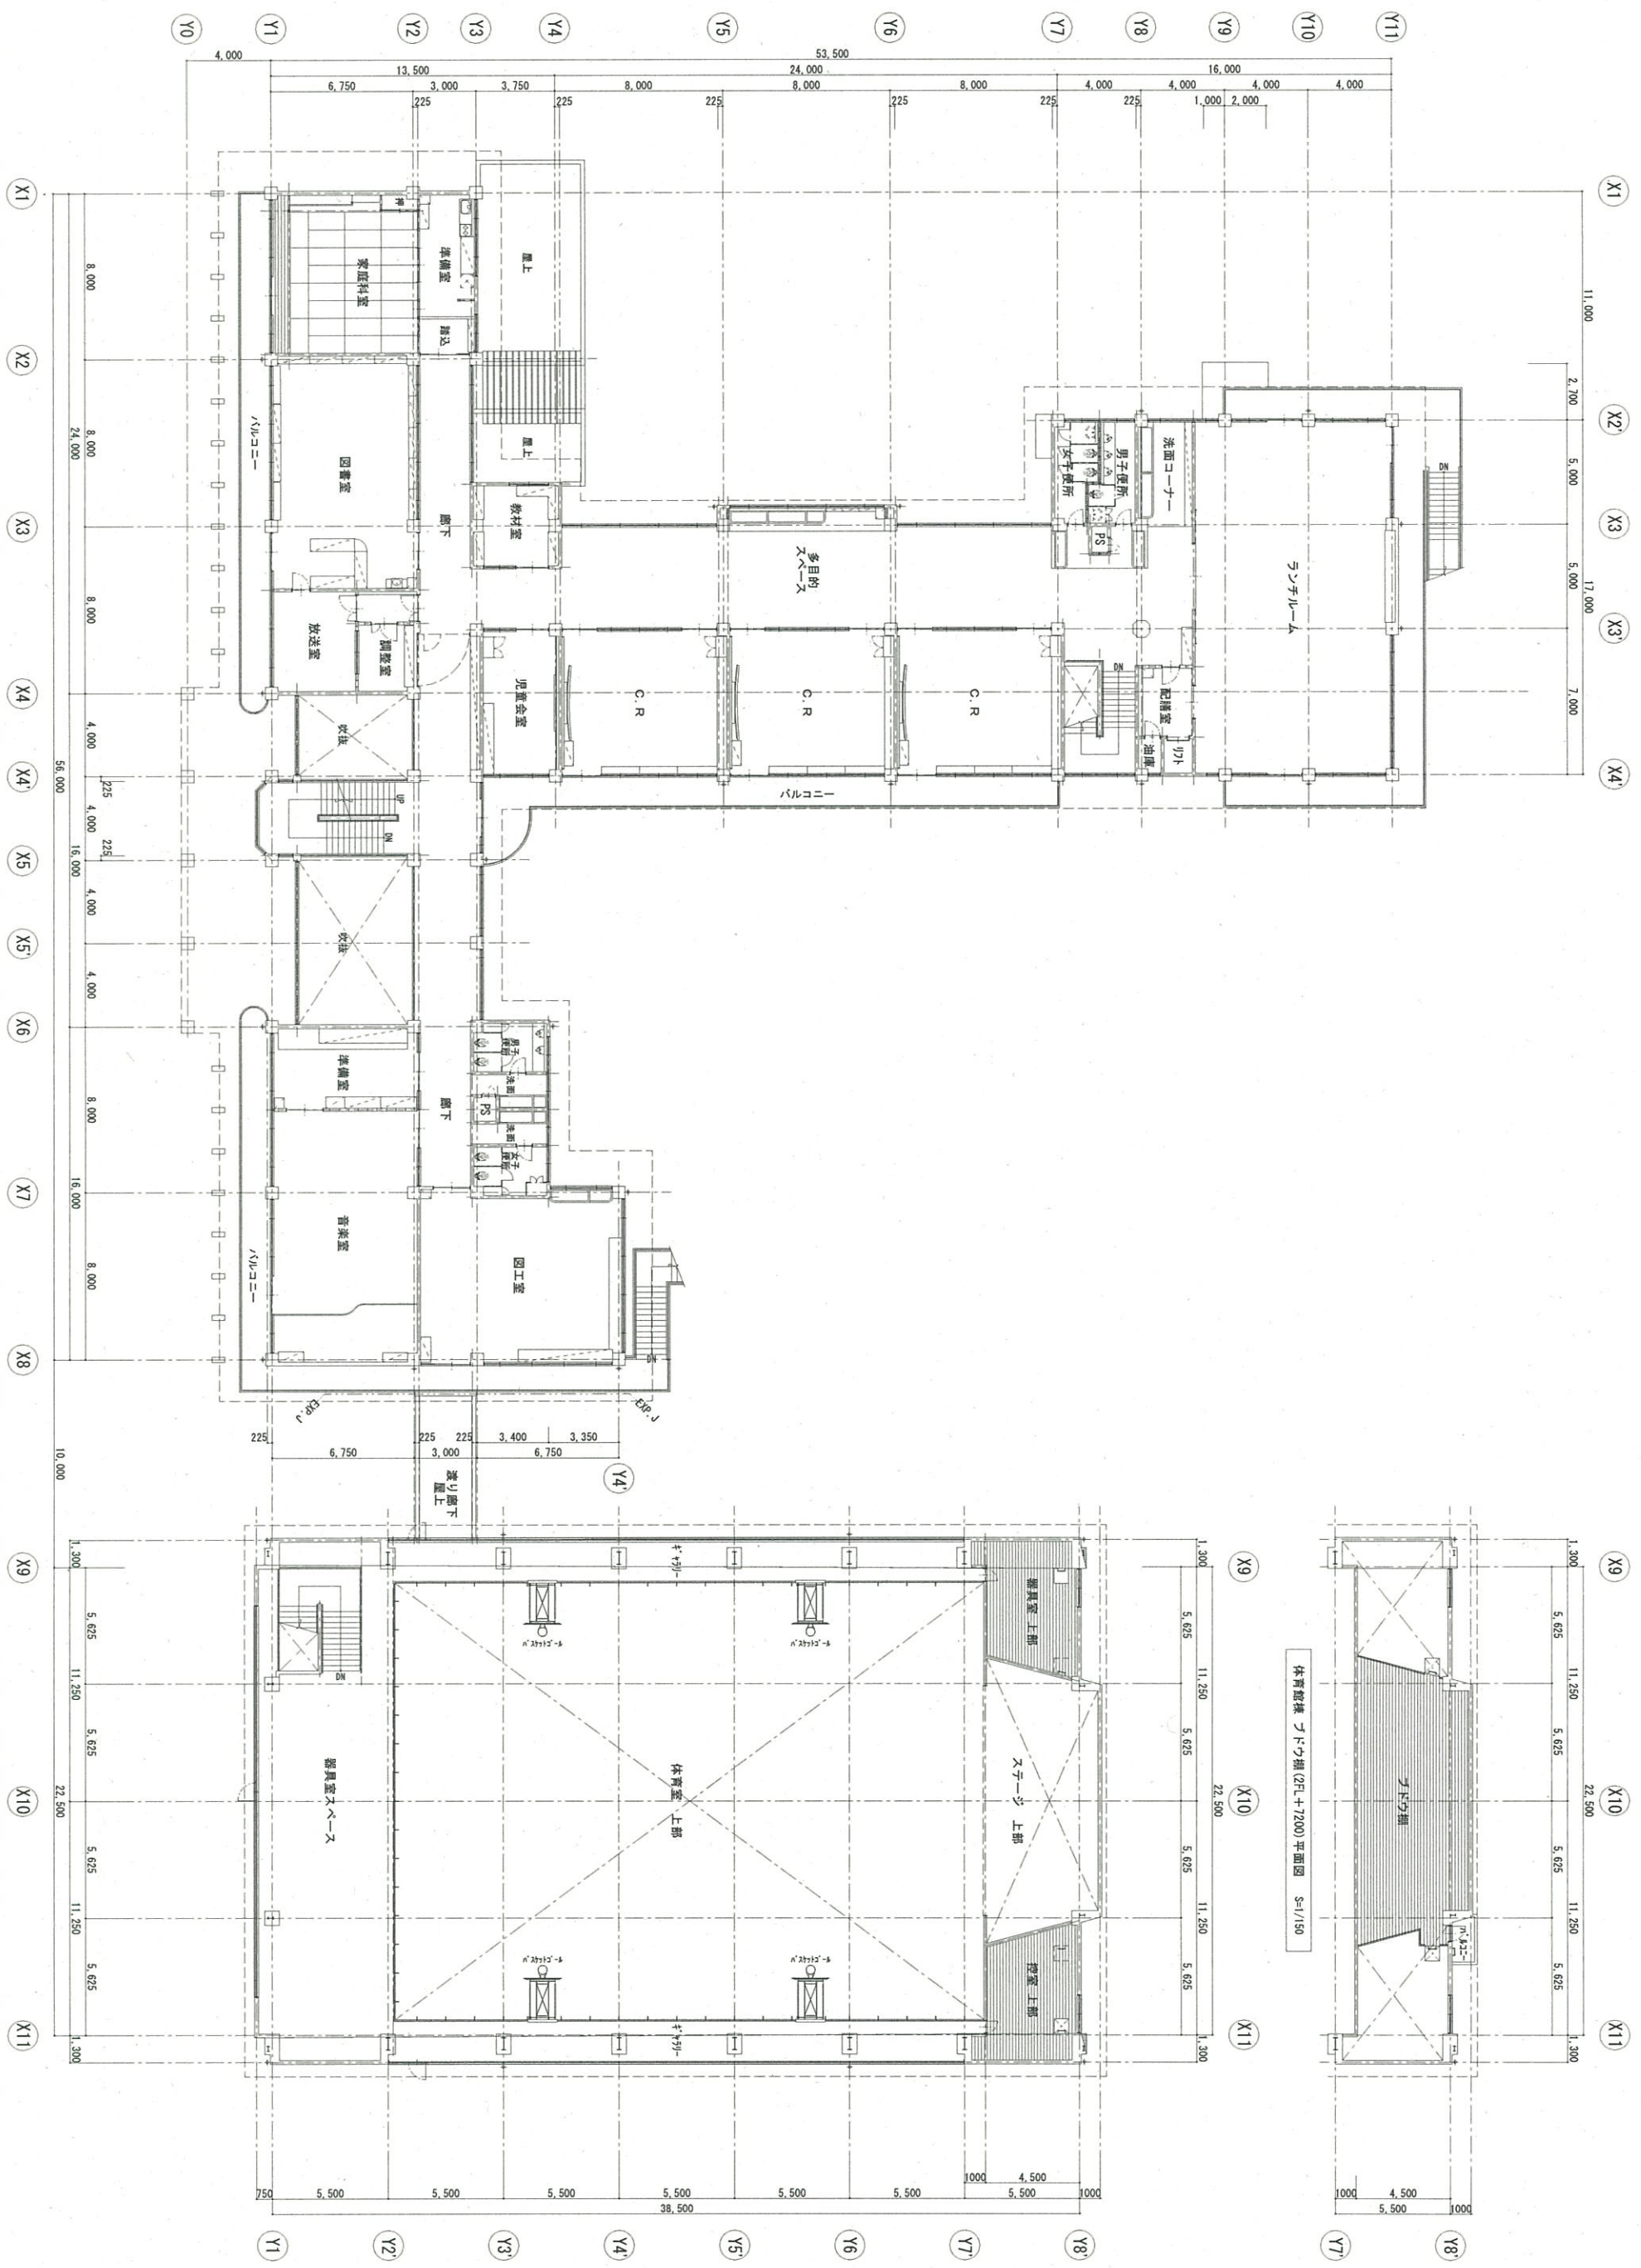

校舎棟 2階平面図 S=1/150

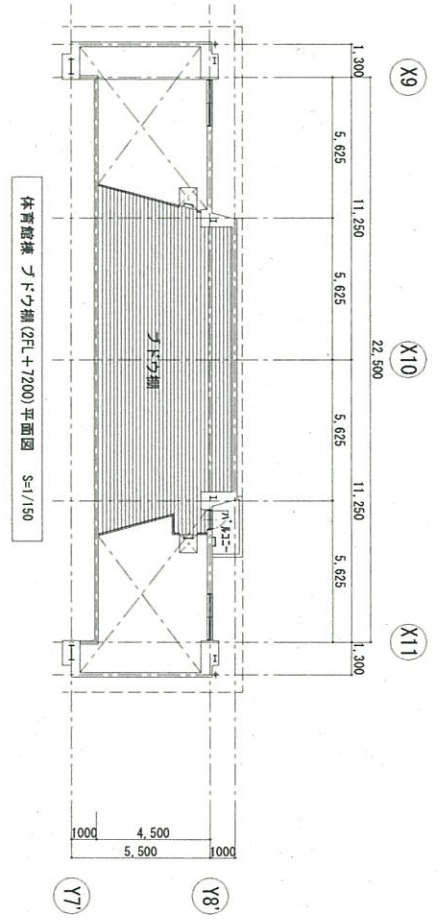

体育館棟 2階平面図 (25+7200) 平面図 S=1/150

上市町 財務課

REVISION	DATE	CHKD.	DWN.

白萩西部小学校

2階平面図
SCALE A1:1/150 A3:1/300

NO. A-12

** 校内外